

ПЛАН
земельної ділянки


Місце розташування: *Волинська область, Луцький район, с. Жидичин*

Власник:
громадянка Садовська Лариса Олексіївна
(свідоцтво про право на спадщину за законом від 02.06.2023 № 1247, згідно з сертифікатом на право на земельну частку (пай) в колишньому КСП "Надія" серія ВЛ № 0213472 від 11.08.1997, який зареєстрований у Книзі реєстрації сертифікатів на земельну частку (пай) від 21.10.1997 за № 521)

Ситуаційна схема



— - межа с. Жидичин

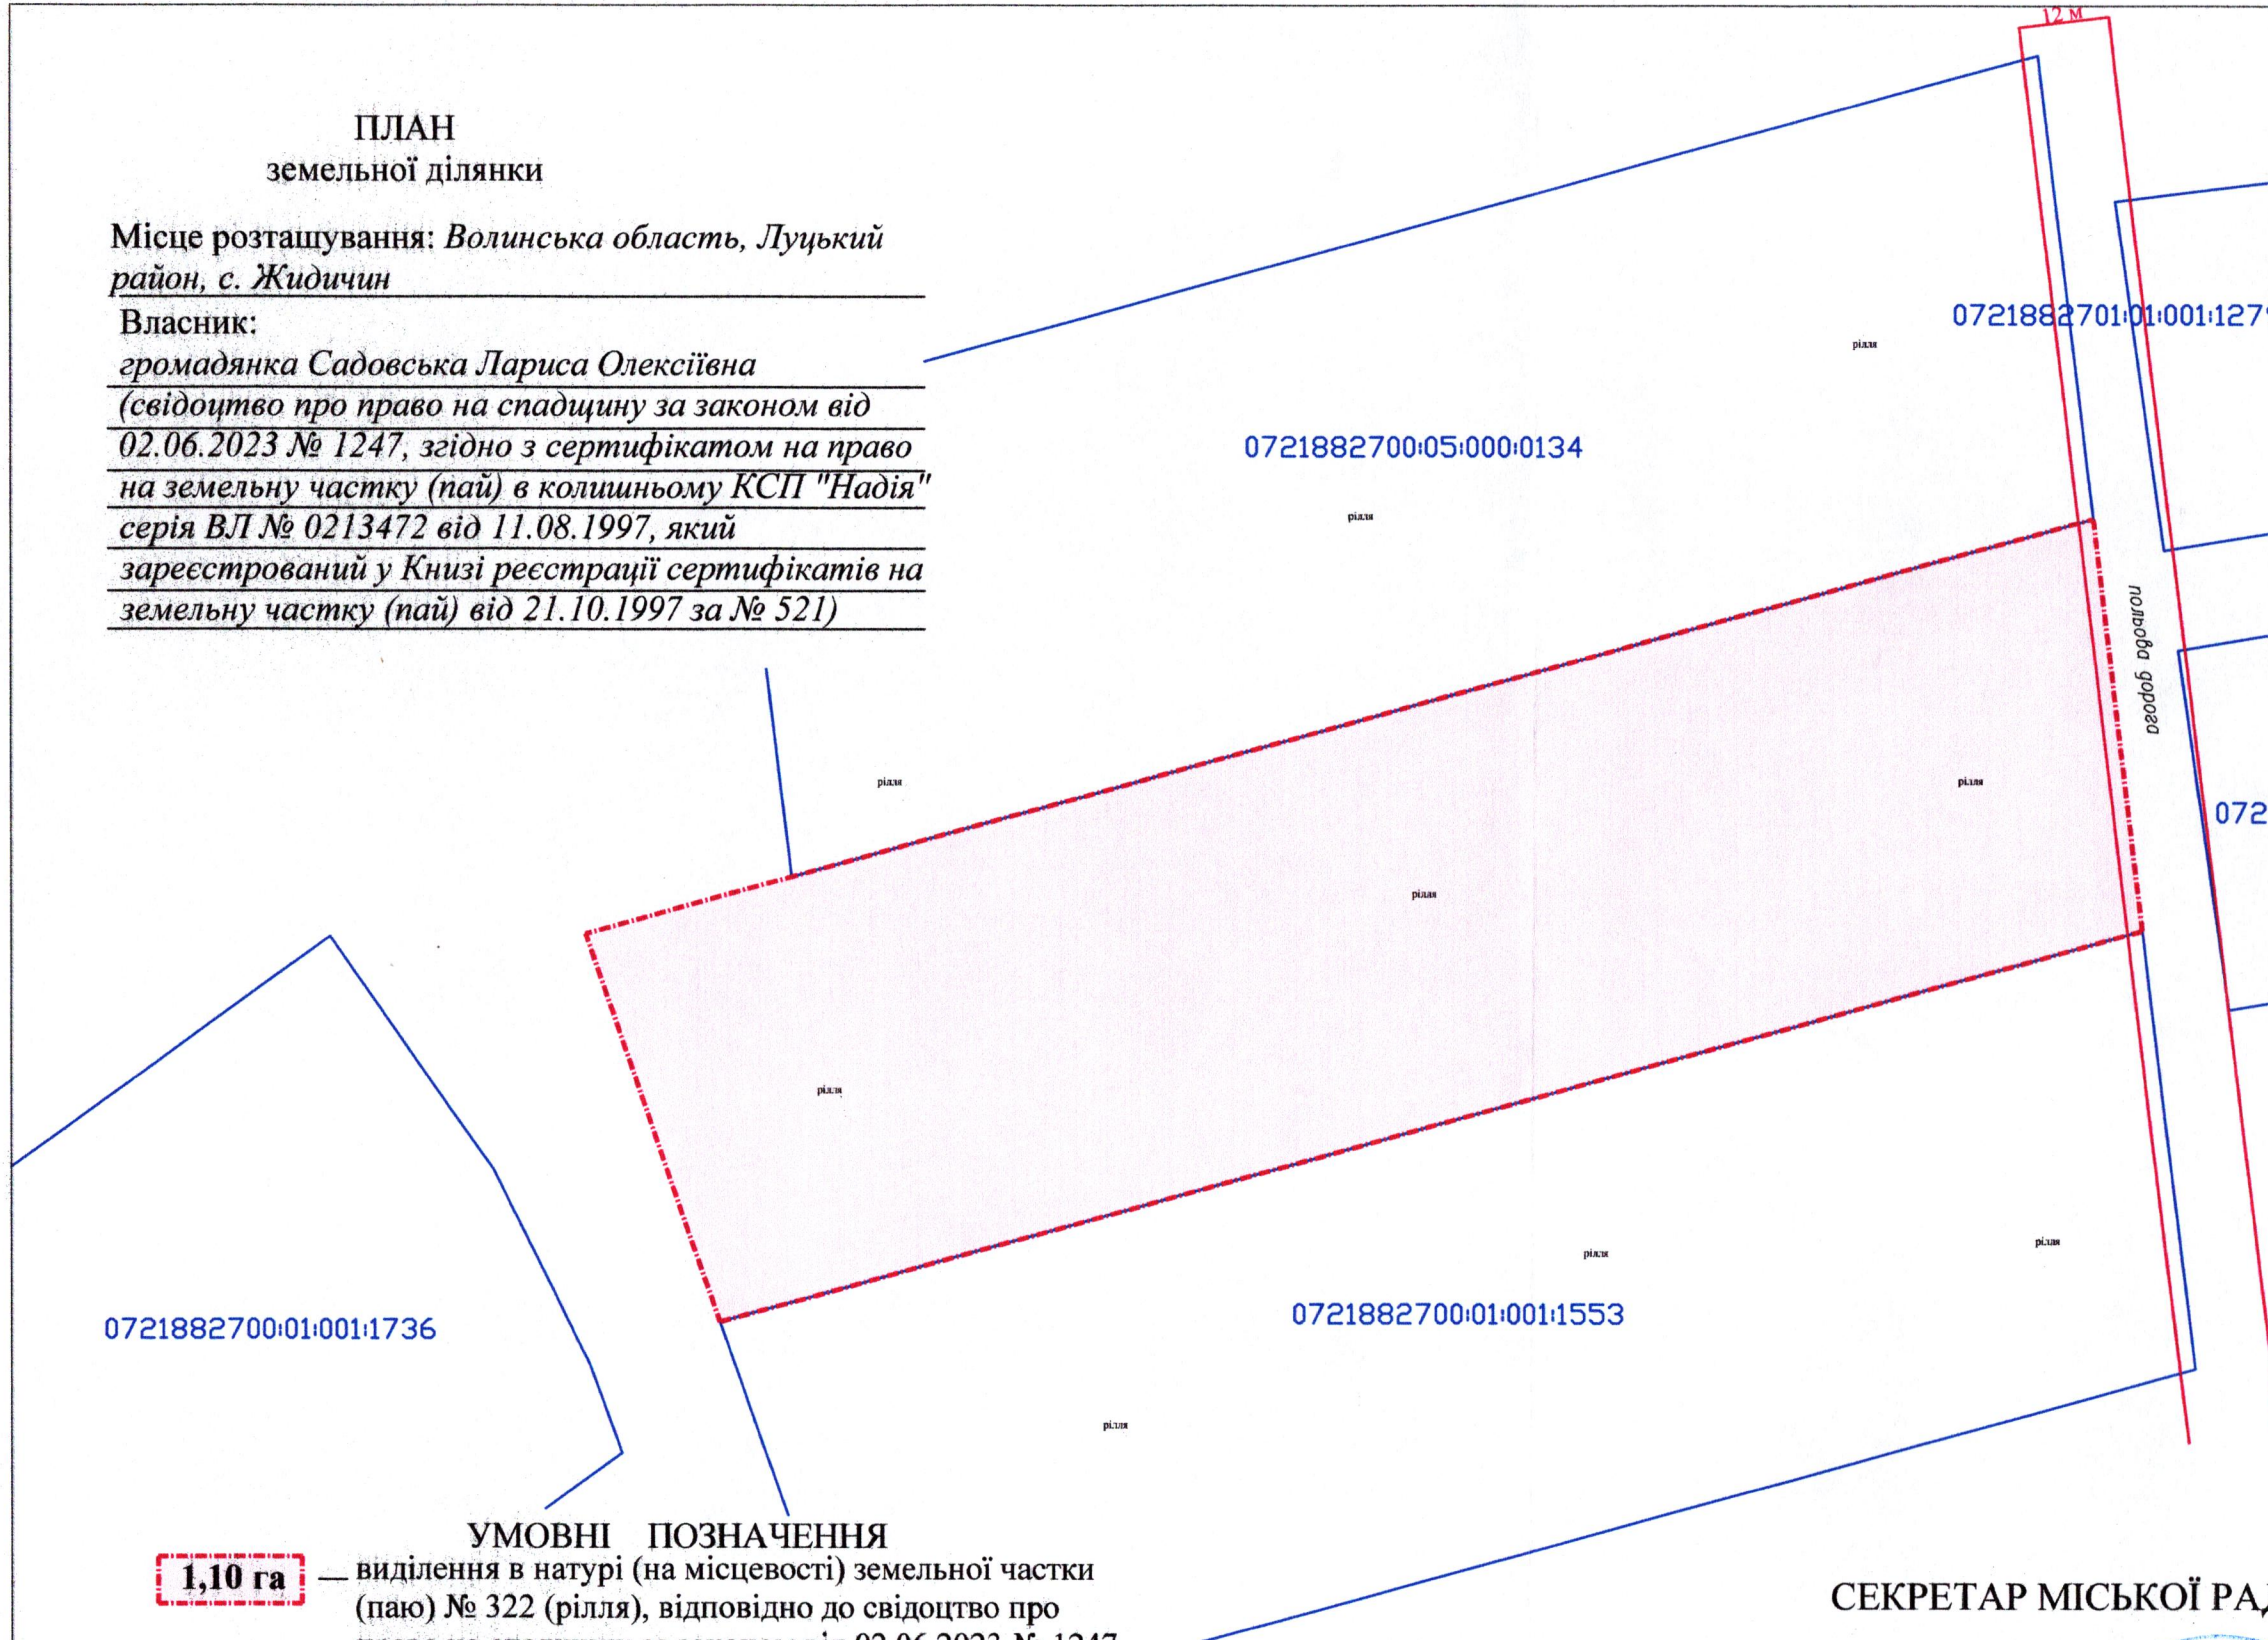

УМОВНІ ПОЗНАЧЕННЯ

1,10 га

— виділення в натурі (на місцевості) земельної частки (паю) № 322 (рілля), відповідно до свідоцтво про право на спадщину за законом від 02.06.2023 № 1247, згідно з сертифікатом на право на земельну частку (пай) в колишньому КСП "Надія" серія ВЛ № 0213472 від 11.08.1997, який зареєстрований у Книзі реєстрації сертифікатів на земельну частку (пай) від 21.10.1997 за № 521, для ведення особистого селянського господарства (01.03)

СЕКРЕТАР МІСЬКОЇ РАДИ

Юрій БЕЗПЯТКО

| | | |
|---|----------------|-----------------|
| Директор Відповідальний за якість робіт «ГЦНТІП - ПЛЮС» ТзОВ «ГЦНТІП+» | Крисак А.І. | Масштаб 1: 1000 |
| | Галецький Д.В. | |
| Орієнтовна площа ділянки (га) | 3 них | у власність |
| | 1,10 | |