

ПЛАН
земельної ділянки

Місце розташування: Волинська область, Луцький район, за межами населених пунктів Луцької міської територіальної громади (с. Жидичин)


Власник:
громадянка Садовська Лариса Олексіївна
(свідоцтво про право на спадщину за законом від 02.06.2023 № 1247, згідно з сертифікатом на право на земельну частку (пай) в колишньому КСП "Надія" серія ВЛ № 0213472 від 11.08.1997, який зареєстрований у Книзі реєстрації сертифікатів на земельну частку (пай) від 21.10.1997 за № 521)

Додаток до рішення міської ради
№ _____ від "___" _____ 20__ р.

Ситуаційна схема



— - межа м. Луцьк

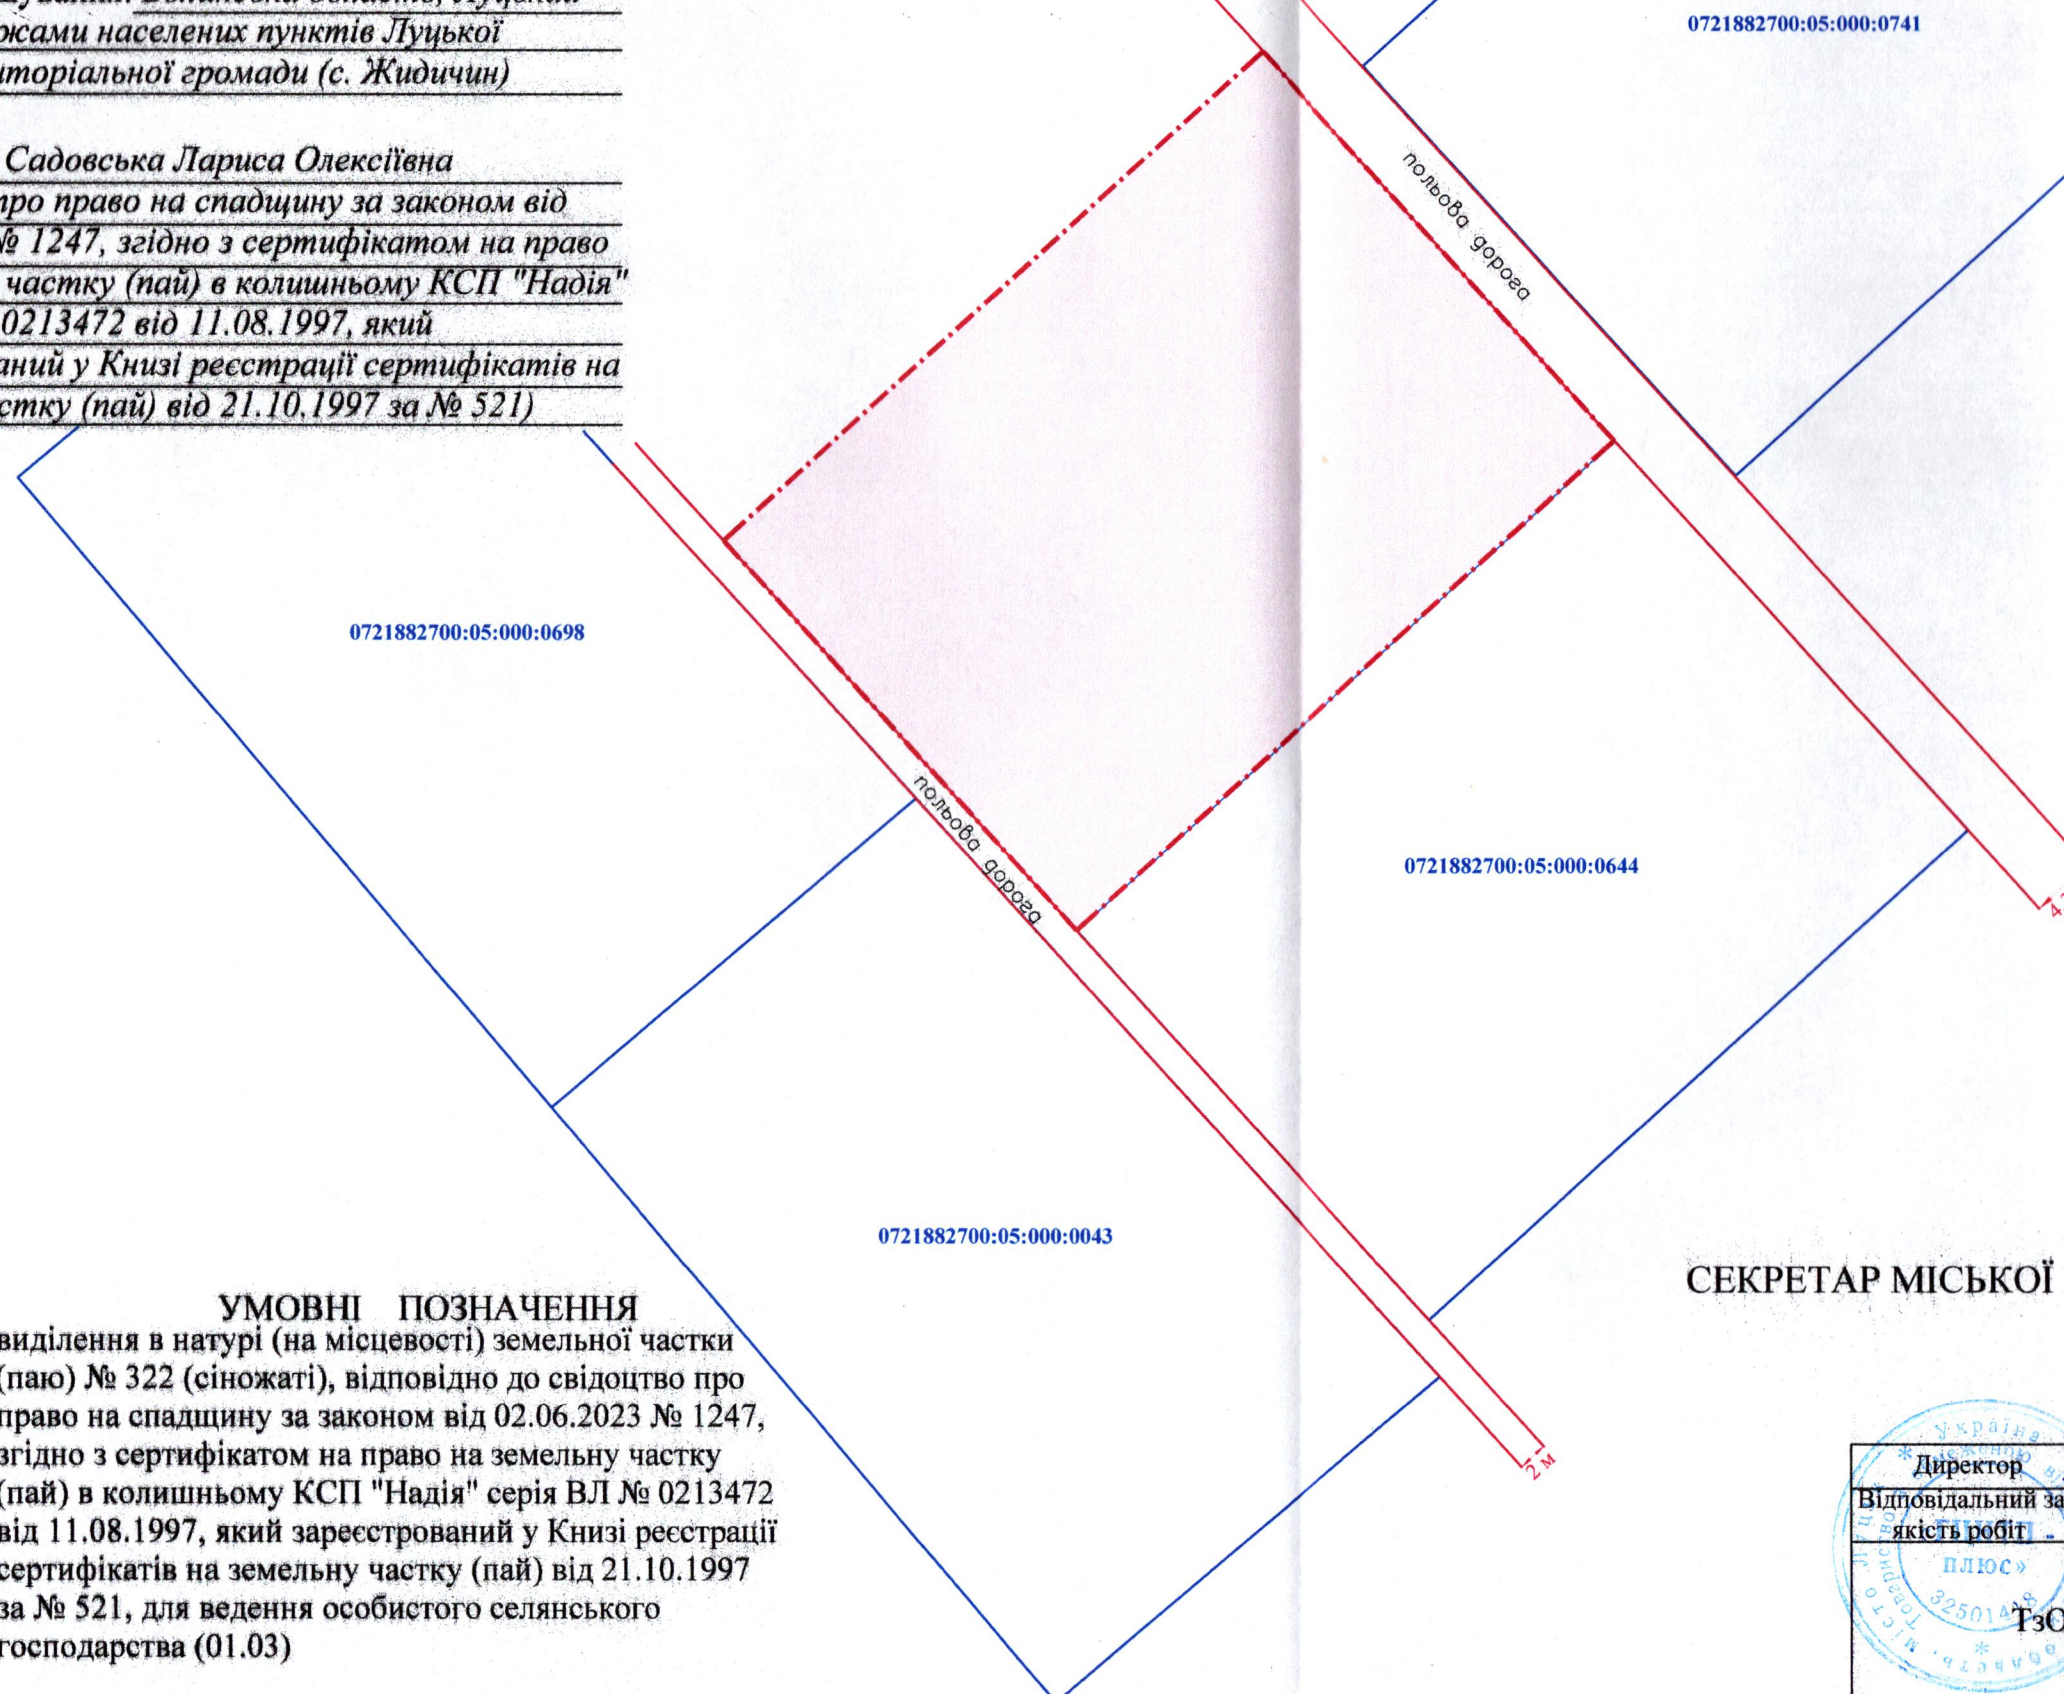

УМОВНІ ПОЗНАЧЕННЯ
0,17 га — виділення в натурі (на місцевості) земельної частки (паю) № 322 (сіножаті), відповідно до свідоцтво про право на спадщину за законом від 02.06.2023 № 1247, згідно з сертифікатом на право на земельну частку (пай) в колишньому КСП "Надія" серія ВЛ № 0213472 від 11.08.1997, який зареєстрований у Книзі реєстрації сертифікатів на земельну частку (пай) від 21.10.1997 за № 521, для ведення особистого селянського господарства (01.03)

СЕКРЕТАР МІСЬКОЇ РАДИ _____ **Юрій БЕЗПЯТКО**

Директор	<i>[Signature]</i>	Крисак А.І.	Масштаб 1: 1000
Відповідальний за якість робіт	<i>[Signature]</i>	Галецький Д.В.	
			Орієнтовна площа ділянки (га)
			3 них у власність
			0,17
			-