

**ПЛАН**  
земельної ділянки

Кадастровий №: 0710100000:11:016:0011



Місце розташування: м. Луцьк, вул. Івана Огієнка, 1

Землекористувач:

Об'єднання співвласників багатоквартирного будинку  
«ДІНАС»

Додаток до рішення міської ради  
№ \_\_\_\_\_ від "\_\_\_" "\_\_\_" 20\_\_ р.

Ситуаційна схема

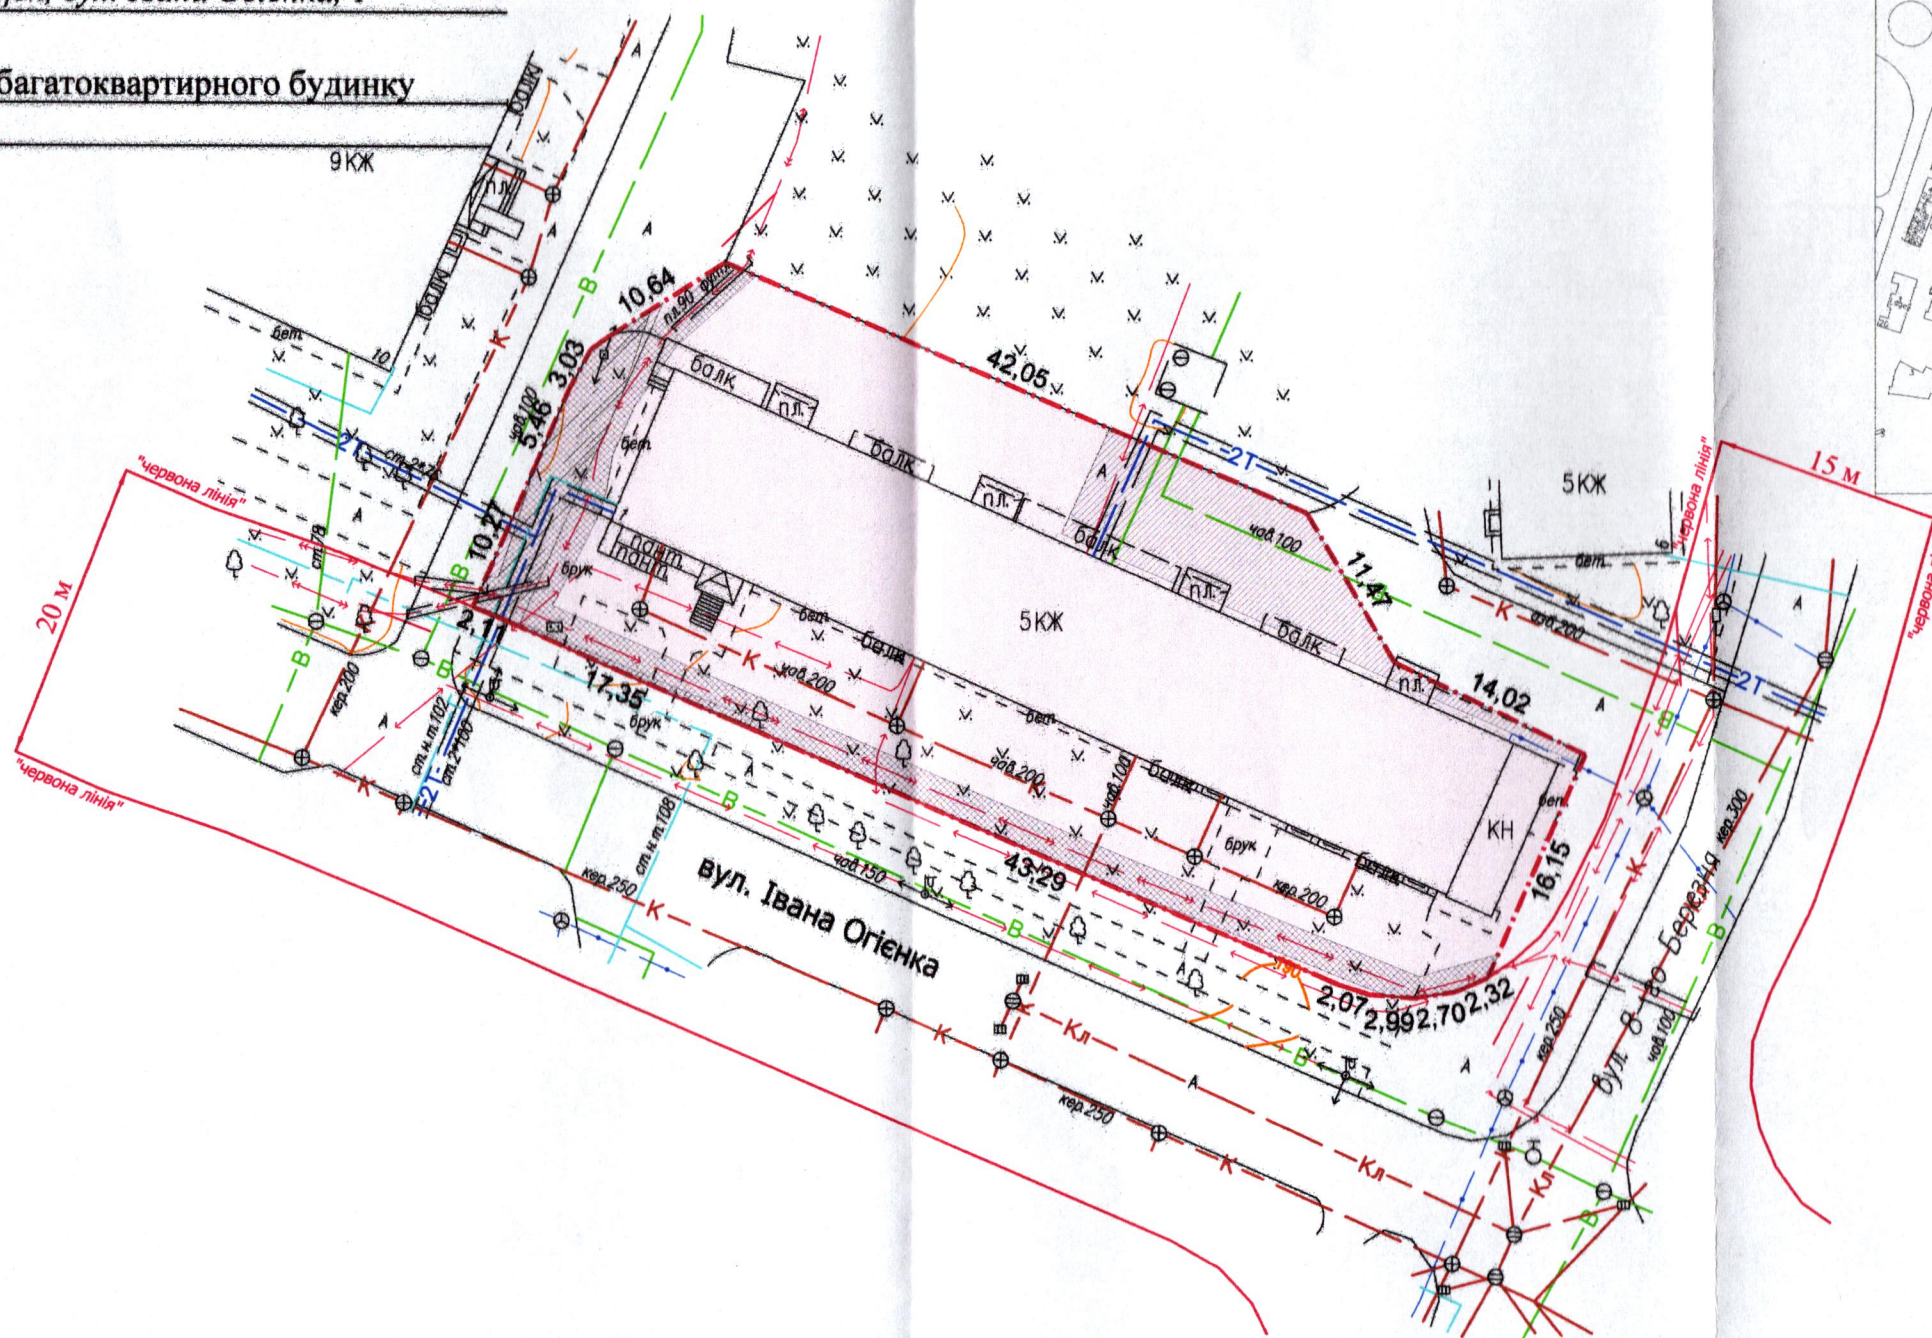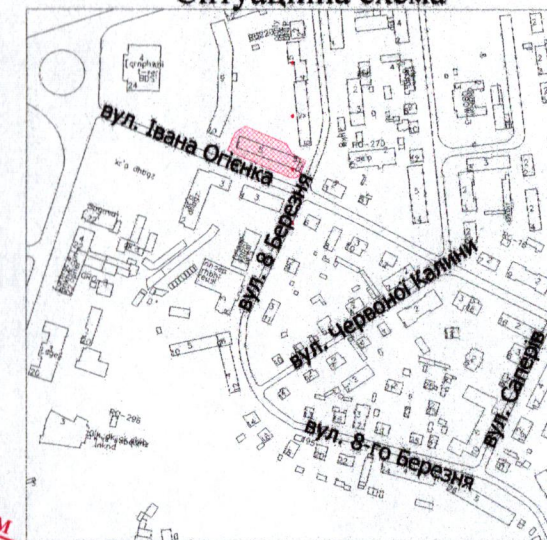

**УМОВНІ ПОЗНАЧЕННЯ:**

- 0,1811 га - земельна ділянка, що надається у постійне користування для будівництва і обслуговування багатоквартирного житлового будинку з об'єктами торгово-розважальної та ринкової інфраструктури - 02.10
- 0,0242 га - обмеження, встановлене щодо використання земельної ділянки [охоронна зона навколо (уздовж) об'єкта енергетичної системи (01.05) - підземна кабельна лінія електропередачі, повітряна лінія електропередачі]
- 0,0242 га - обмеження, встановлені щодо використання земельної ділянки [охоронна зона навколо інженерних комунікацій (01.08) - газопровід, водопровід]

СЕКРЕТАР МІСЬКОЇ РАДИ

Юрій БЕЗПЯТКО

Директор Відповідальний за якість робіт	Крисак А.І. Галецький Д.В.	Масштаб 1: 500	Площа ділянки (га)	З них в постійне користування
ТЗОВ «ГЦНТП+»	ГАЛЕЦЬКИЙ ДМИТРО ІВАНОВИЧ			