
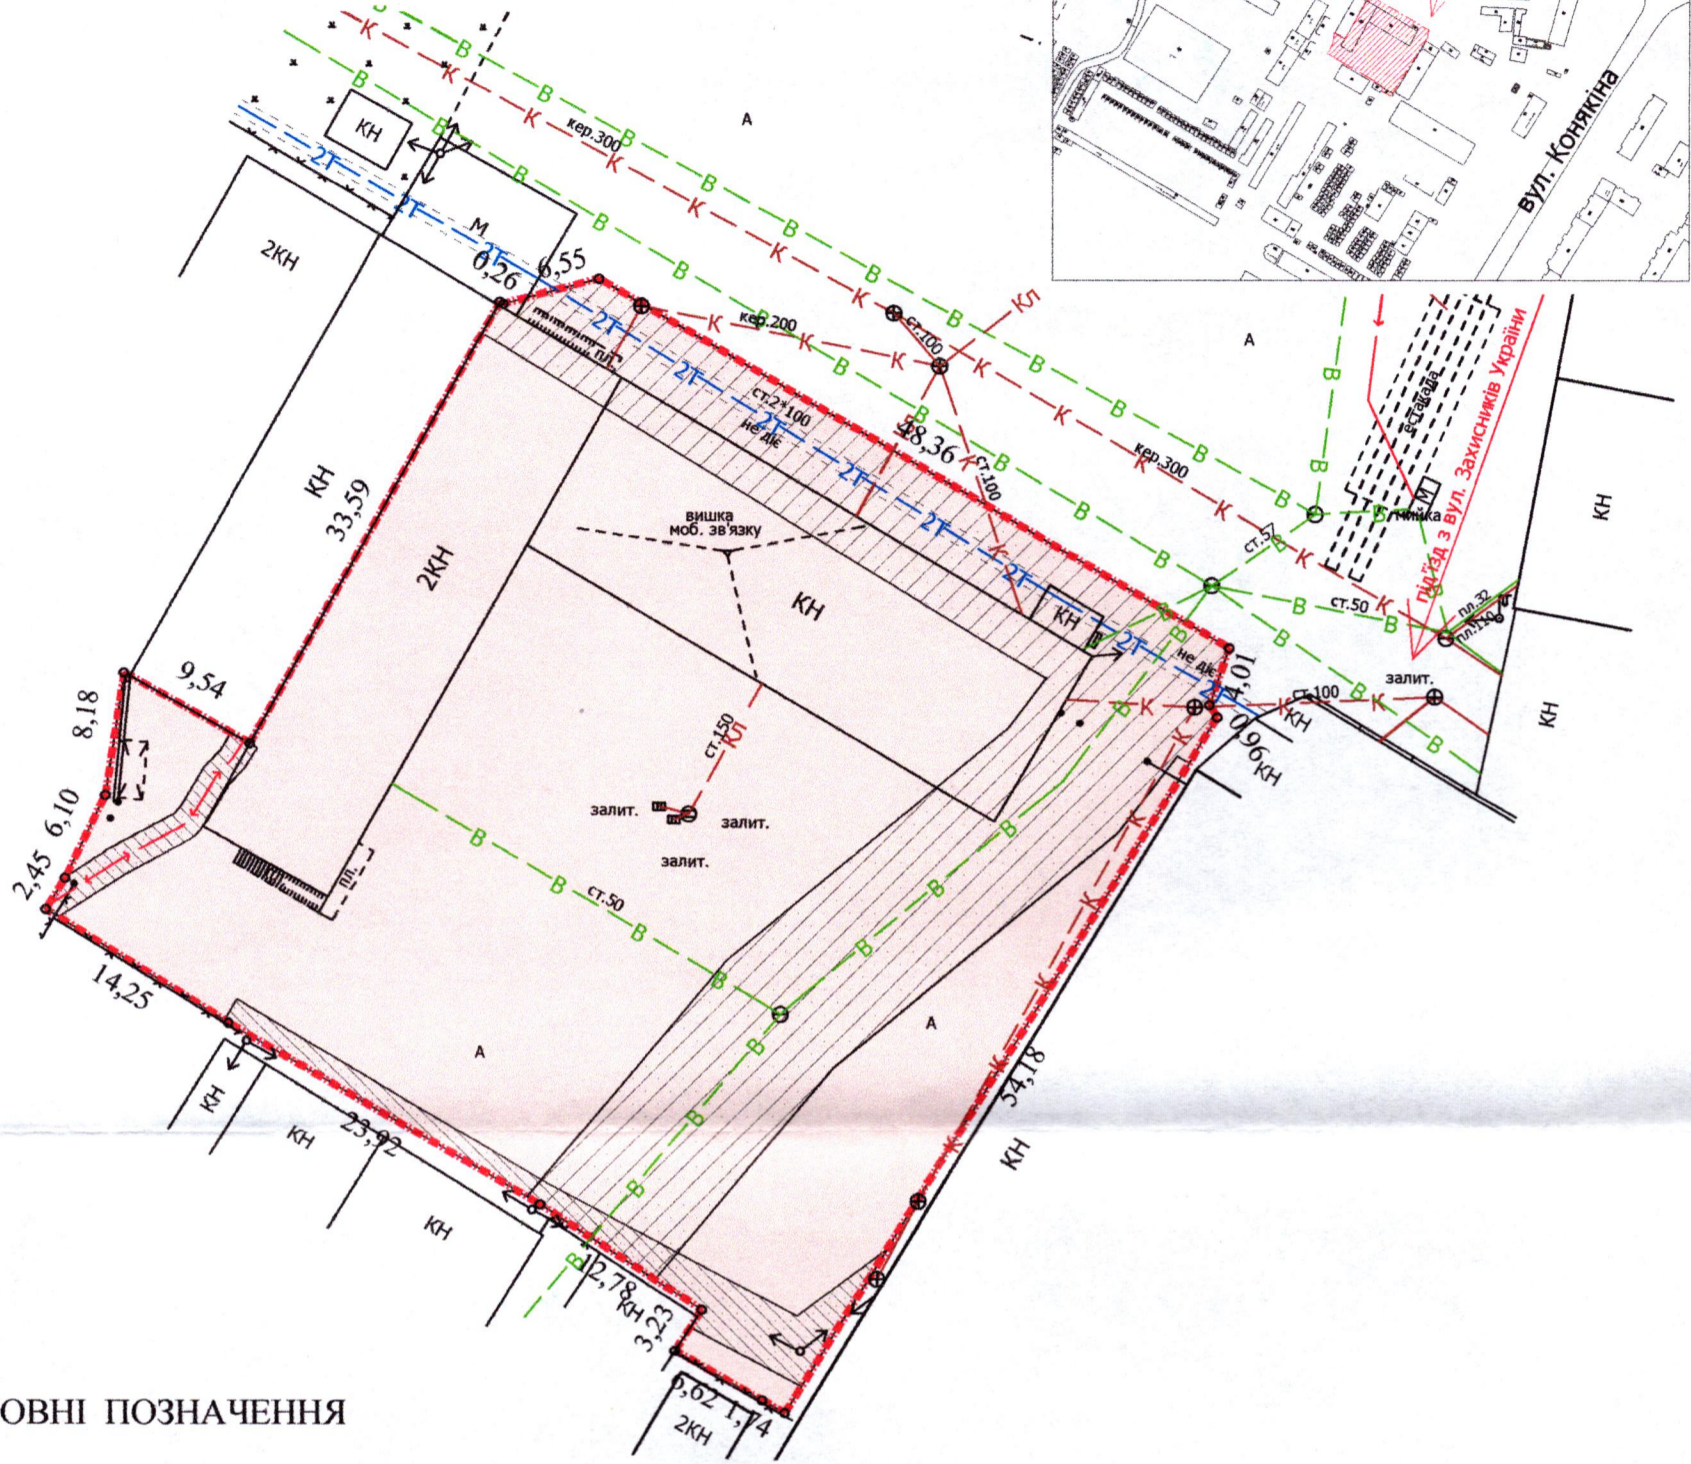


ПЛАН
земельної ділянки

Кадастровий №: 0710100000:22:025:0098
Місце розташування: м. Луцьк, вул. Лідавська, 30
Землекористувач:
ТОВАРИСТВО З ОБМЕЖЕНОЮ ВІДПОВІДАЛЬНІСТЮ
«ПРАЙМСЕРВІС-ПЛЮС»

Додаток до рішення міської ради
№ _____ від " ____ " _____ 202__ р.

Ситуаційний план

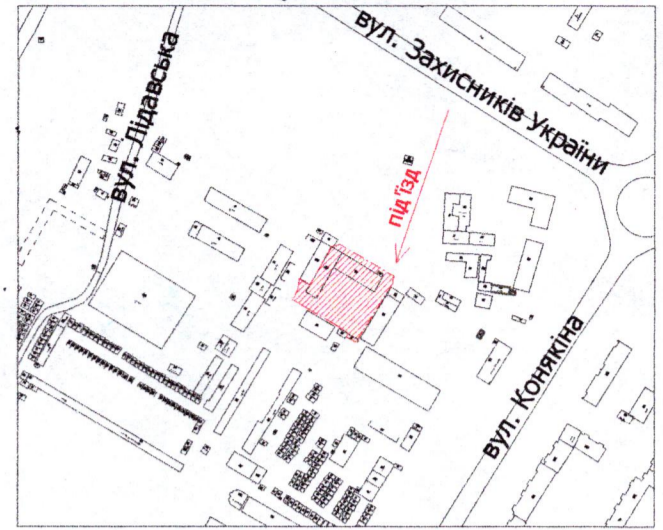

УМОВНІ ПОЗНАЧЕННЯ

- 0,3094 га** — земельна ділянка, що планується для продажу у власність, шляхом викупу, видом цільового призначення земельної ділянки: 12.04 - для розміщення та експлуатації будівель і споруд автомобільного транспорту та дорожнього господарства
- 0,3094 га** — земельна ділянка Луцької міської територіальної громади, в особі Луцької міської ради, право власності на яку зареєстровано в Державному реєстрі речових прав на нерухоме майно 09.07.2019, номер запису про право власності: 32347479
- 0,0140 га** — обмеження, встановлене щодо використання земельної ділянки (охоронна зона навколо (уздовж) об'єкта енергетичної системи (01.05) - повітряна лінія електропередачі, підземна кабельна лінія електропередачі)
- 0,0886 га** — обмеження, встановлене щодо використання земельної ділянки (охоронна зона навколо інженерних комунікацій (01.08) - водопровід, теплотраса)
- 0,3094 га** — обмеження, встановлене щодо використання земельної ділянки [санітарно-захисна зона навколо об'єкта (03.01)]

СЕКРЕТАР МІСЬКОЇ РАДИ _____

Юрій БЕЗНЯТКО

| | | | |
|---------------------|------------------------------------|------------------------------|-----------------------------------|
| Директор | <i>[Signature]</i> Завадський В.М. | Масштаб 1: 500 | |
| Перевірив | <i>[Signature]</i> Завадський В.М. | | |
| Виконав | <i>[Signature]</i> Сілюк О.П. | Площа земельної ділянки (га) | 3 нин у власність (шляхом викупу) |
| ПН "Луцькземресурс" | | 0,3094 | - |