

ПЛАН  
земельної ділянки



Місце розташування: м. Луцьк, вул. Марії Приймаченко, 2

Ситуаційна схема

Землекористувач:

громадянка Мянговська Валентина Дем'янівна (7/12)

громадянка Гук Тетяна Дмитрівна (5/12)

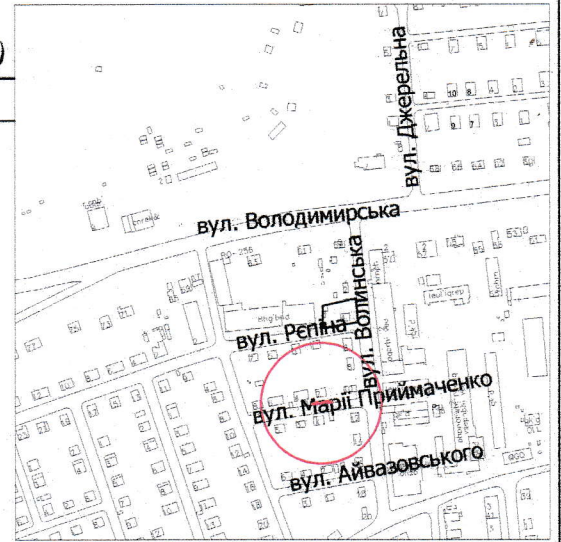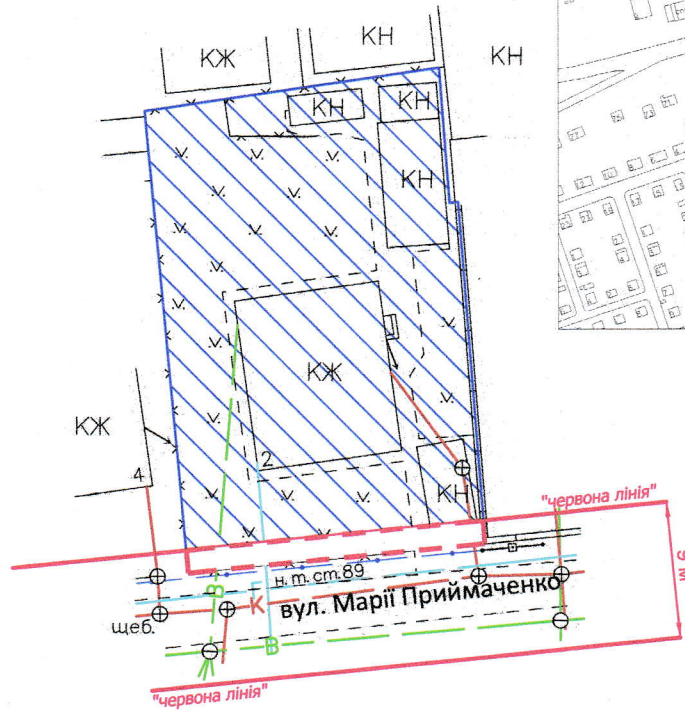

УМОВНІ ПОЗНАЧЕННЯ

- 0,01 га** — земельна ділянка, що планується до відведення в оренду в межах "червоних ліній" для обслуговування жилого будинку, господарських будівель і споруд [02.01 - для будівництва і обслуговування житлового будинку, господарських будівель і споруд (присадибна ділянка)]
- 0,0588 га** — земельна ділянка гр. Мянговської В.М., Гук Т.Д., право власності на яку зареєстровано в Державному реєстрі речових прав на нерухоме майно від 04.04.2024, номер відомостей про речове право: 54464066, 54464032, відповідно, для будівництва і обслуговування житлового будинку, господарських будівель і споруд (присадибна ділянка)

СЕКРЕТАР МІСЬКОЇ РАДИ

Юрій БЕЗПЯТКО

Директор Відповідальний за якість робіт	<i>[Signature]</i>	Крисак А.І. Галецький Д.В.	Масштаб 1: 500	
ТЗОВ "ГЦНТІП+" <i>[Seal]</i>			Орієнтовна площа земельної ділянки (га)	3 них в оренду (га)
			0,01	-