

ПЛАН

земельної ділянки

Кадастровий номер:

0722881000:01:001:3373

Місце розташування:

Волинська область, Луцький район,

с. Боголюби

Власник:


громадянка Лемеха Анастасія Ігорівна

Додаток до рішення міської ради
№ _____ від "___" _____ 202__ р.

Ситуаційна схема



— межа с. Боголюби

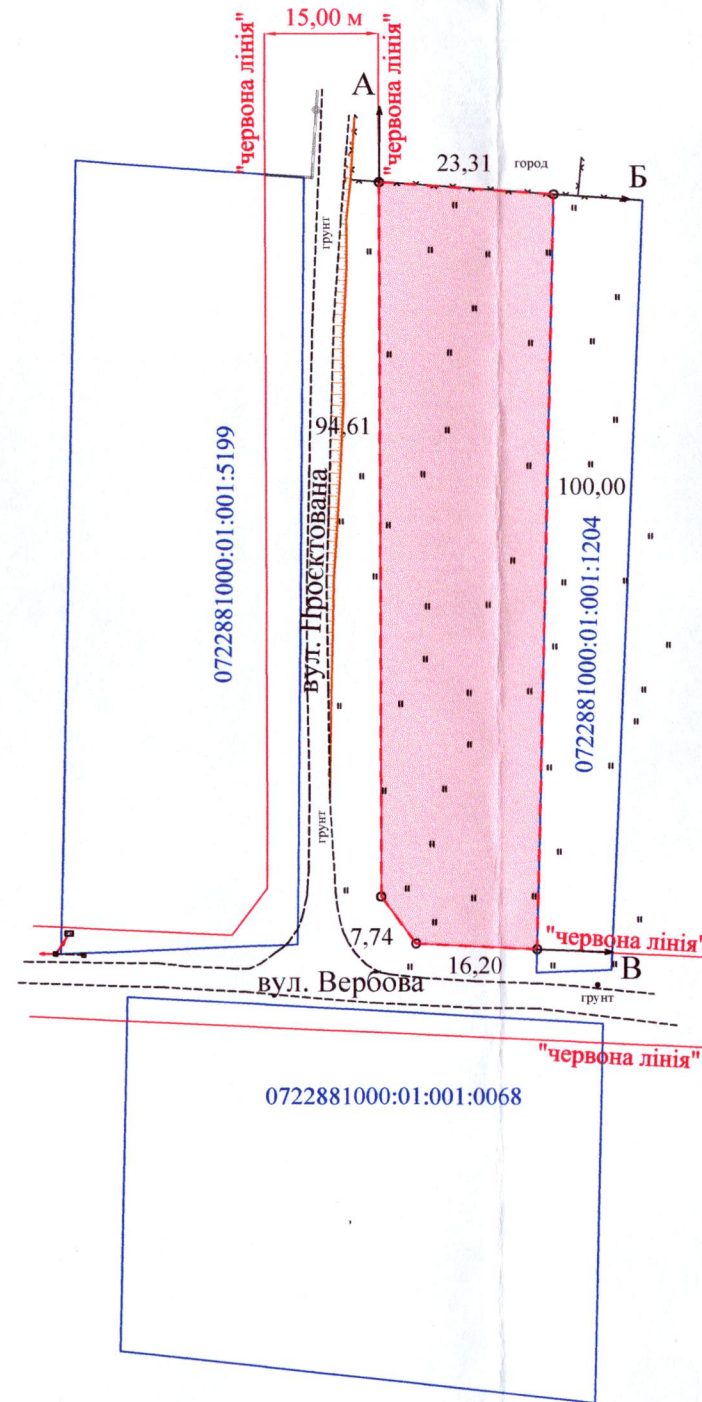

УМОВНІ ПОЗНАЧЕННЯ

0,2196 га — земельна ділянка гр. Лемехи А.І., цільове призначення якої змінюється з "для ведення особистого селянського господарства" (01.03) на для будівництва і обслуговування житлового будинку, господарських будівель і споруд (присадибна ділянка) - 02.01

СЕКРЕТАР МІСЬКОЇ РАДИ _____ Юрій БЕЗПЯТКО

Інформаційний номер у Державному реєстрі територіальних громад України Сертифікований інженер-землепорядник ТРУШ Анатолій Миколайович № 014911	Підприємець	А.М. Труш	Масштаб 1: 1000
	Відповідальний за якість робіт	А.М. Труш	
	Виконав	А.М. Труш	Площа ділянки (га)
	Фізична особа-підприємець Труш Анатолій Миколайович		0,2196
			З них у власності (змінна цільового)
			0,2196