

ПЛАН
земельної ділянки



Додаток до рішення міської ради
№ _____ від " ____ " _____ 20__ р.

Кадастровий номер: 0710100000:33:016:0079

Місце розташування: м. Луцьк, вул. Конякіна, 14-В

Землекористувач:
громадянка Близнюк Марія Василівна

Ситуаційна схема

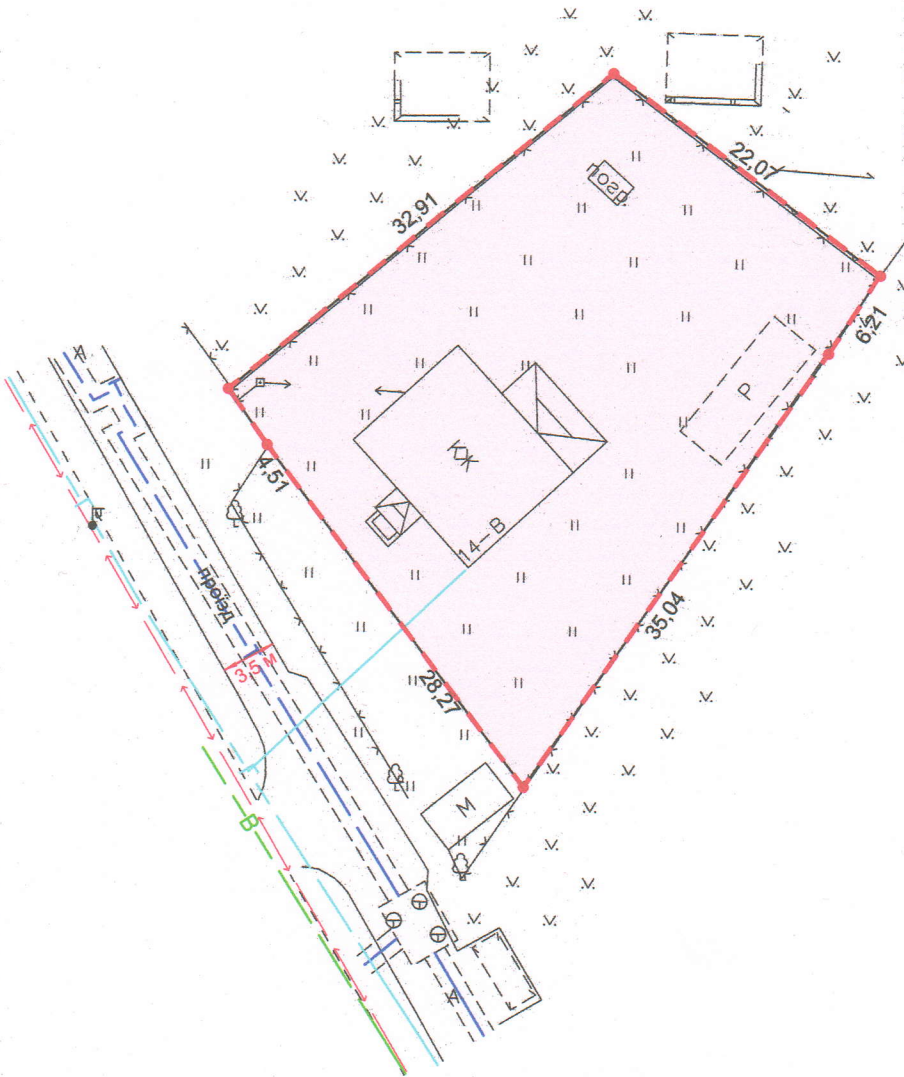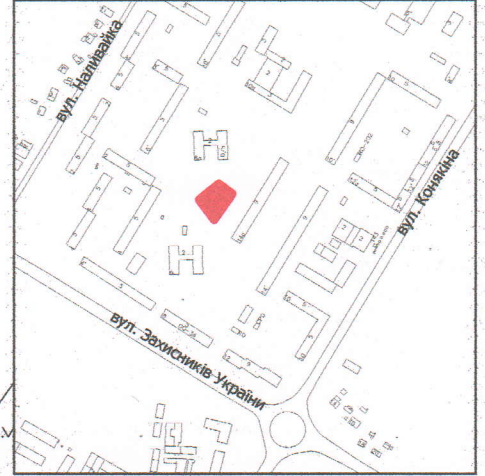

УМОВНІ ПОЗНАЧЕННЯ

0,1000 га — земельна ділянка, цільове призначення якої змінюється з "02.01 - для будівництва і обслуговування житлового будинку, господарських будівель і споруд (присадибна ділянка)" на "03.02 - для будівництва та обслуговування будівель закладів освіти"

СЕКРЕТАР МІСЬКОЇ РАДИ

Юрій БЕЗПЯТКО

Директор Відповідальний за якість робіт «ГІНТИ ПЛЮС» ТЗОВ "ГІНТИ"		Сертифікований інженер-землепорядник ГАЛЕЦЬКИЙ ДМИТРО РАДИМОВИЧ	Масштаб 1: 500 Площа земельної ділянки (га) 0,1000	З них у власність (га) -
Крисак А.І. Сертифікований інженер-землепорядник ГАЛЕЦЬКИЙ Д.В.				