

ПЛАН
земельної ділянки

Кадастровий номер:

0710100000:34:066:0051

Місце розташування:

м. Луцьк, вул. Підгаєцька, 13-В

Власники:

громадянка Зайцева Олена Юріївна (1/2)



громадянка Нікітюк Наталія Вікторівна (1/2)

0710100000:34:056:0019

КН
склад

Додаток до рішення міської ради
№ _____ від " " _____ 202__ р.

Ситуаційна схема

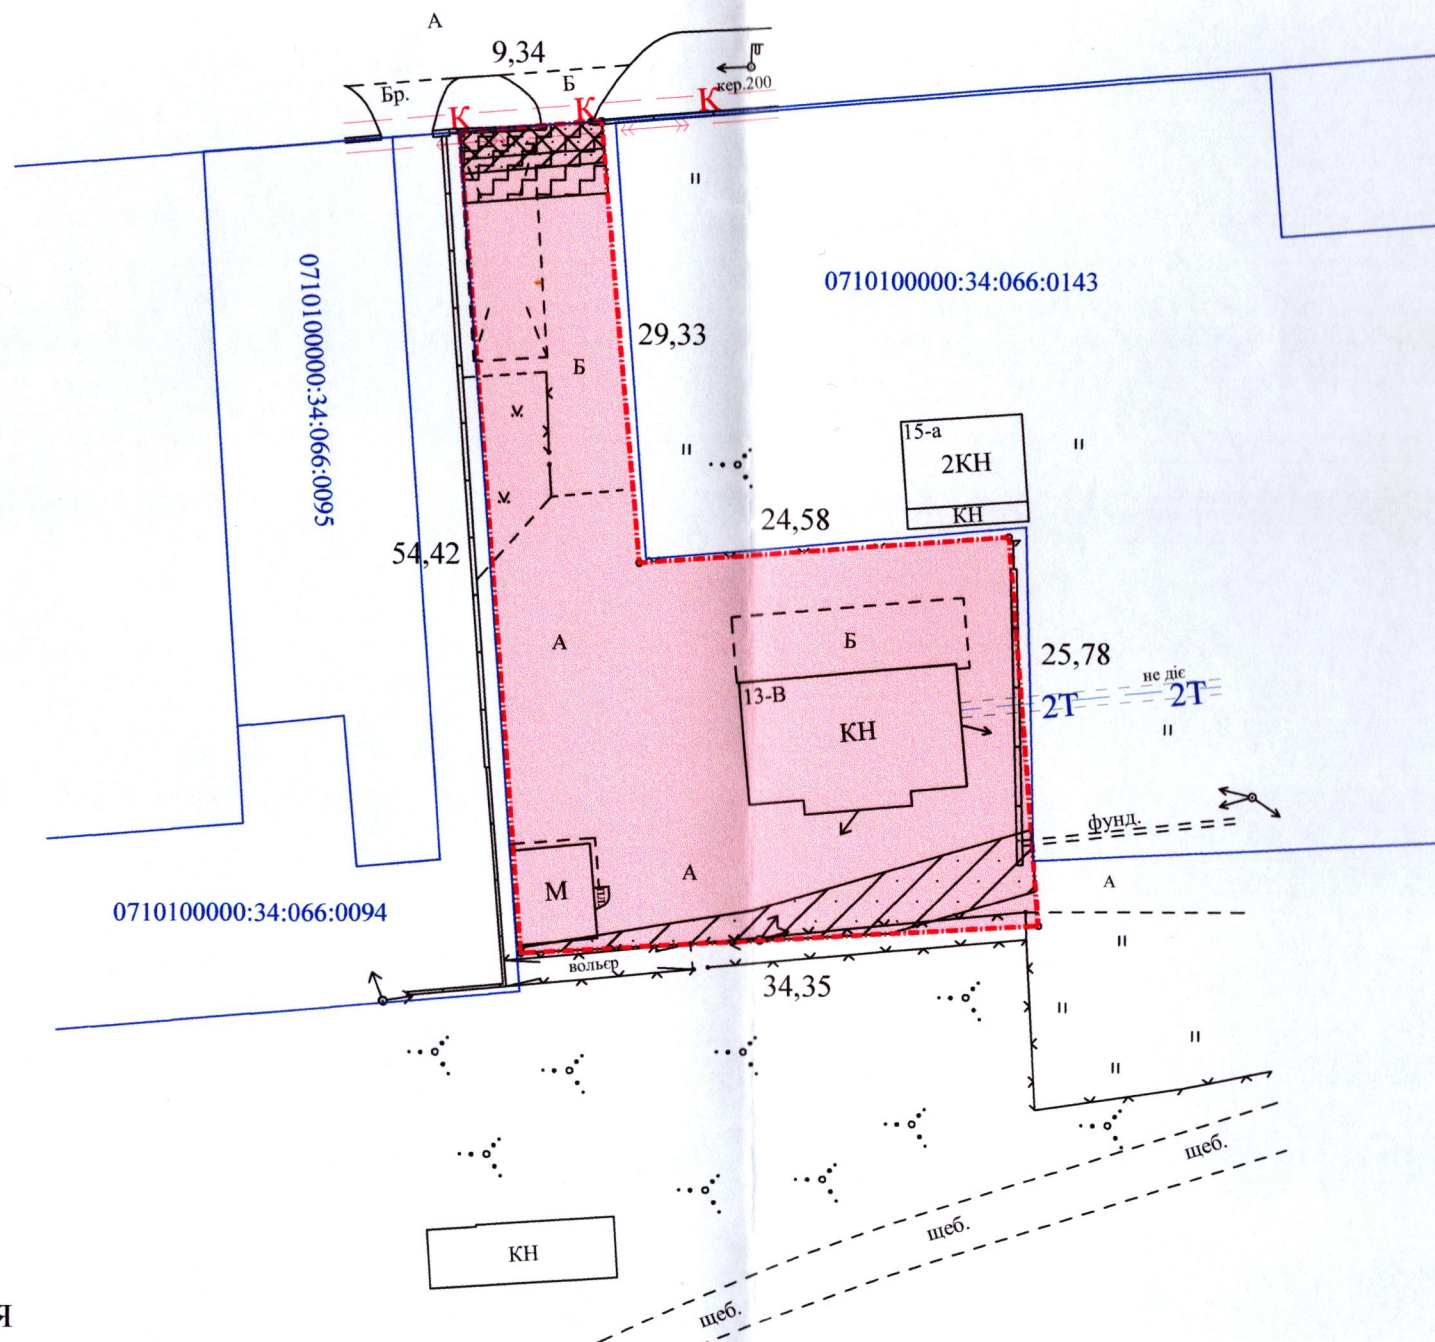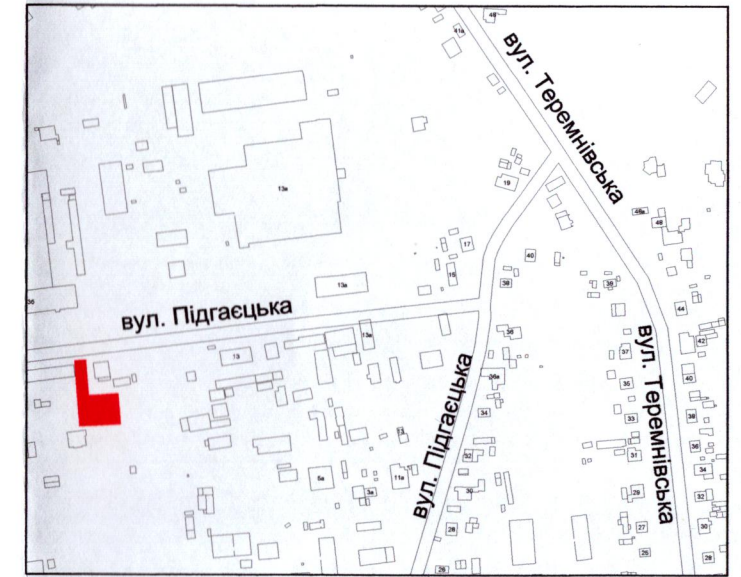

УМОВНІ ПОЗНАЧЕННЯ

- 0,1153 га — земельна ділянка гр. Зайцевої Олени Юріївни, Нікітюк Наталії Вікторівни, вид цільового призначення якої змінюється з: "для розміщення та експлуатації основних, підсобних і допоміжних будівель та споруд підприємств переробної, машинобудівної та іншої промисловості, включаючи об'єкти оброблення відходів, зокрема із енергогенеруючим блоком" (11.02) на: "для будівництва і обслуговування багатоквартирного житлового будинку з об'єктами торгово-розважальної та ринкової інфраструктури" (02.10)
- 0,0112 га — обмеження, встановлені щодо використання земельної ділянки [охоронна зона навколо (уздовж) об'єкта енергетичної системи (01.05) - повітряна лінія електропередачі, підземна кабельна лінія електропередачі]
- 0,0044 га — обмеження, встановлені щодо використання земельної ділянки [санітарно-захисна зона навколо об'єкта (03.01)]
- 0,0017 га — обмеження, встановлені щодо використання земельної ділянки [охоронна зона навколо (уздовж) інженерних комунікацій (01.08) - каналізація]

СЕКРЕТАР МІСЬКОЇ РАДИ _____ Юрій БЕЗПЯТКО

	Підприємство Виконавчий орган за участю робіт Виконавчий орган	А.М. Труш А.М. Труш А.М. Труш	Машштаб 1: 500
	Фізична особа-підприємець Труш Анатолій Миколайович	А.М. Труш А.М. Труш	
Площа ділянки (га)	З них у власності (змінна цільового)	0,1153	0,1153