
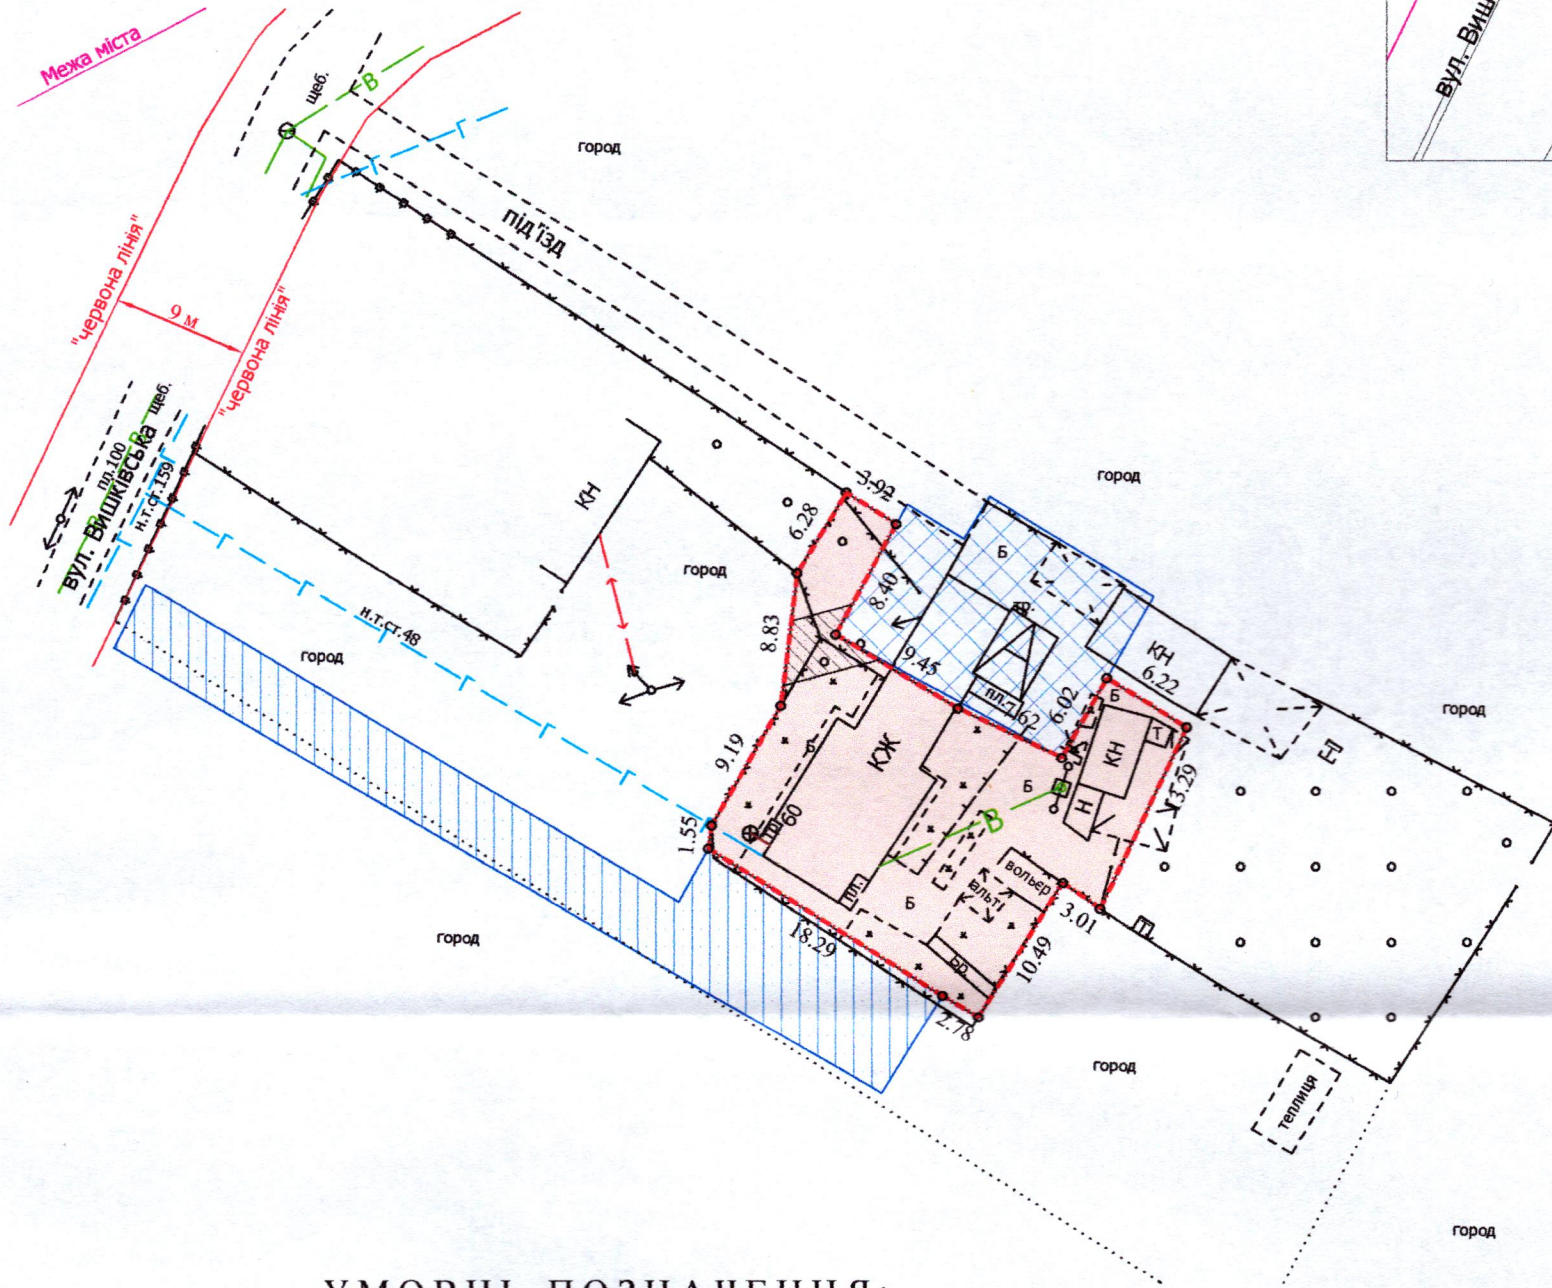


ПЛАН  
земельної ділянки

Кадастровий №: 0710100000:22:002:0055  
Місце розташування: м. Луцьк, вул. Вишківська, 60  
Землекористувач:  
громадянка Жабська Світлана Віталіївна

Ситуаційна схема

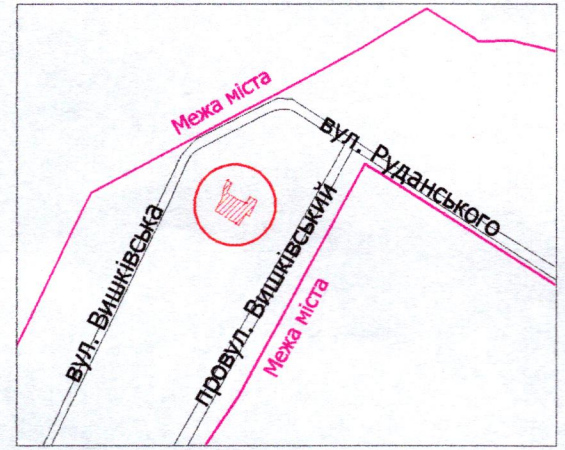

УМОВНІ ПОЗНАЧЕННЯ:

- 0,0470 га — земельна ділянка, що передається у власність для будівництва і обслуговування житлового будинку, господарських будівель і споруд (присадибна ділянка) - 02.01
- 0,0203 га — земельна ділянка гр. Климчука М.В., право власності на яку зареєстровано в Державному реєстрі речових прав на нерухоме майно 13.05.2024, номер відомостей про речове право: 55043748, для будівництва та обслуговування жилого будинку, господарських будівель та споруд
- 0,0327 га — земельна ділянка гр. Климчука М.В., право власності на яку зареєстровано в Державному реєстрі речових прав на нерухоме майно 13.05.2024, номер відомостей про речове право: 55042844, для будівництва та обслуговування жилого будинку, господарських будівель та споруд
- 0,0017 га — обмеження, встановлене щодо використання земельної ділянки [охоронна зона навколо (уздовж) об'єкта енергетичної системи (01.05) - повітряна лінія електропередачі]
- 0,0470 га — обмеження, встановлене щодо використання земельної ділянки [зона обмежень забудови щодо умов авіаційного шуму (06.05.3)]

СЕКРЕТАР МІСЬКОЇ РАДИ \_\_\_\_\_

Юрій БЕЗПЯТКО

Директор	Завадський В.М.	Масштаб 1: 500
Перевірив	Завадський В.М.	
Виконав	Слюк О.І.	Площа земельної ділянки (га)
		3 них у власність (га)
		0,0470
		0,0470