

ПЛАН
земельної ділянки



Місце розташування: м. Луцьк, пр-т Відродження, 14-Б

Землекористувач:

Об'єднання співвласників багатоквартирного будинку
"ВІДРОДЖЕННЯ 14 Б"

Додаток до рішення міської ради
№ _____ від "___" _____ 202_р.

Ситуаційна схема

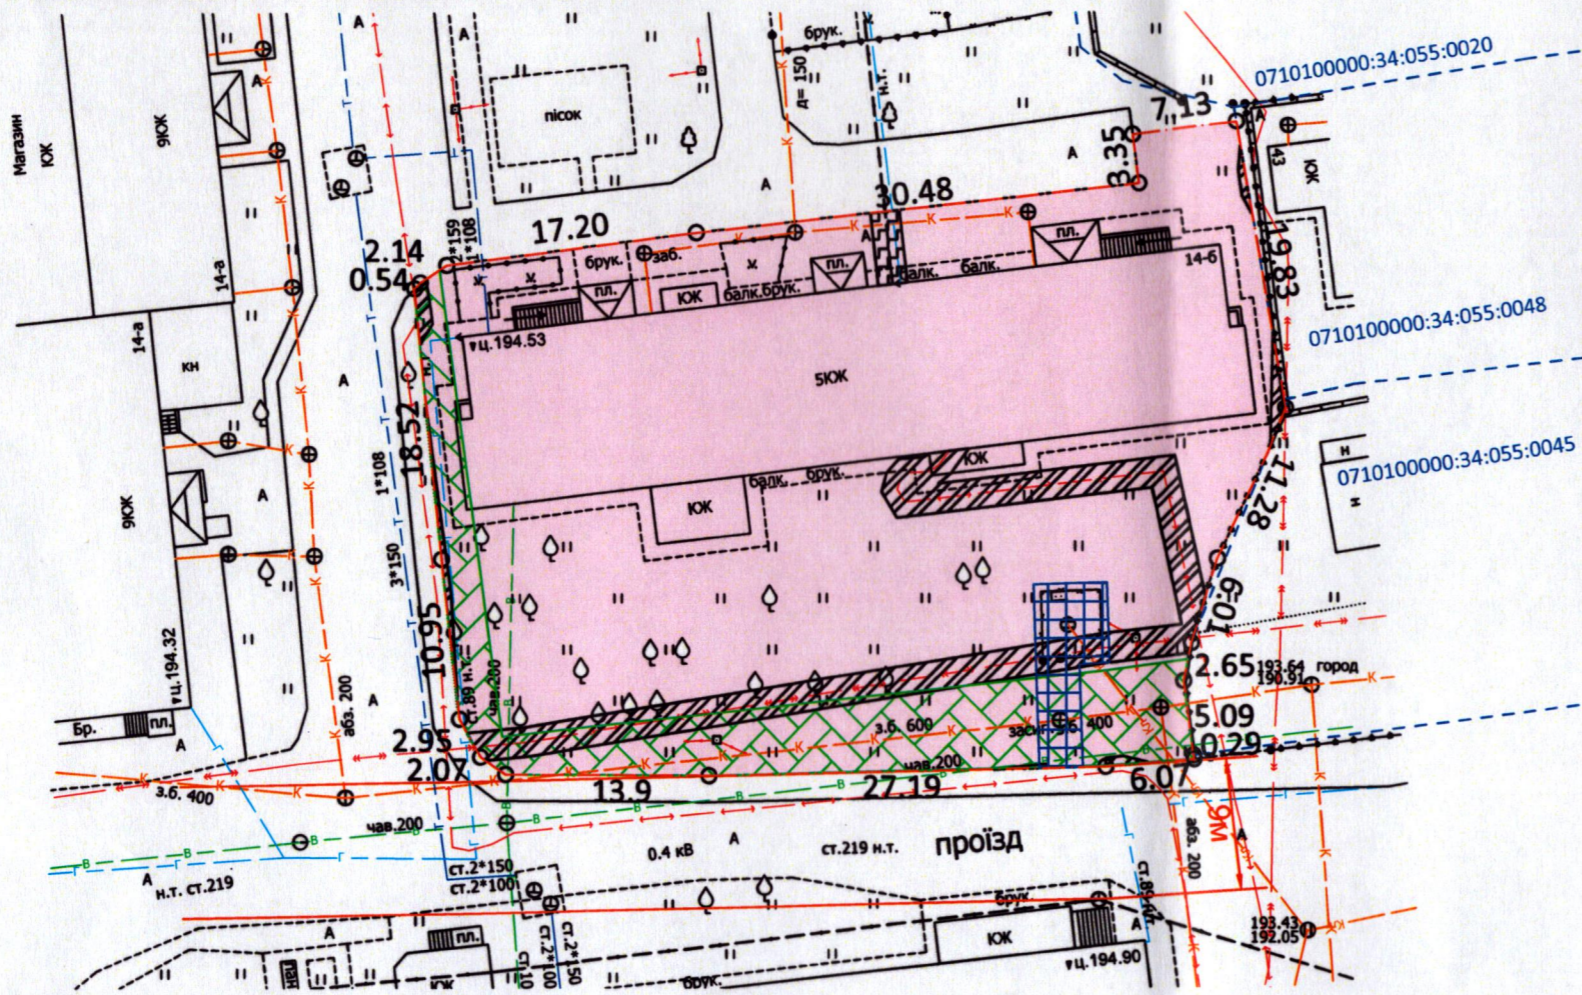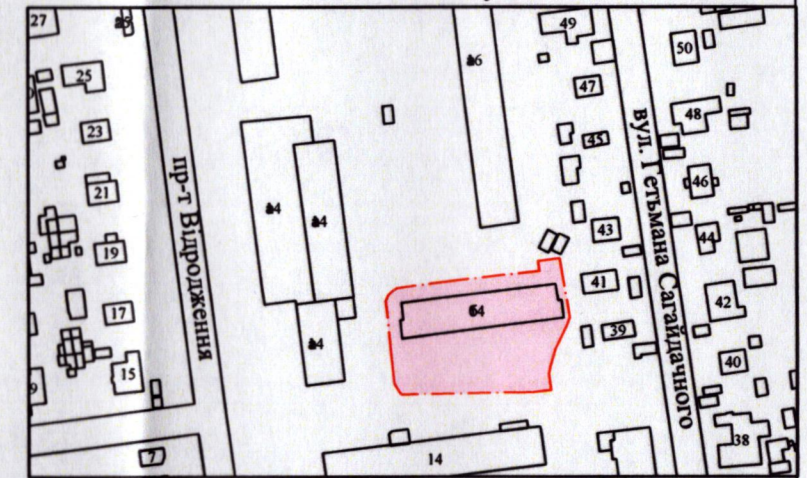

УМОВНІ ПОЗНАЧЕННЯ

- 0,21 га – орієнтовна площа земельної ділянки, що планується для відведення в постійне користування для будівництва і обслуговування багатоквартирного житлового будинку (02.03)
- 0,0308 га – обмеження, встановлене щодо використання земельної ділянки [охоронна зона навколо інженерних комунікацій (01.08) - водопровід, каналізація, теплотраса]
- 0,0010 га – обмеження, встановлене щодо використання земельної ділянки (охоронна зона навколо (уздовж) об'єкта зв'язку (01.04) - підземна кабельна лінія електронної комунікаційної мережі)
- 0,0182 га – обмеження, встановлене щодо використання земельної ділянки (охоронна зона навколо (уздовж) об'єкта енергетичної системи (01.05) - підземна кабельна лінія електропередачі)
- 0,0049 га – обмеження, встановлене щодо використання земельної ділянки [земельний сервітут (07.03) - право прокладення та експлуатації лінії електропередачі, зв'язку, трубопроводів, інших лінійних комунікацій]

СЕКРЕТАР МІСЬКОЇ РАДИ

Юрій БЕЗПЯТКО

Директор
Сертифікований інженер-землепорядник
№ 012365
ПІІ "СОТА НОВА"

Ю.В. Суходольський

Масштаб 1: 500	
Площа земельної ділянки (га)	3 нин: в постійне користування
0,21	-