
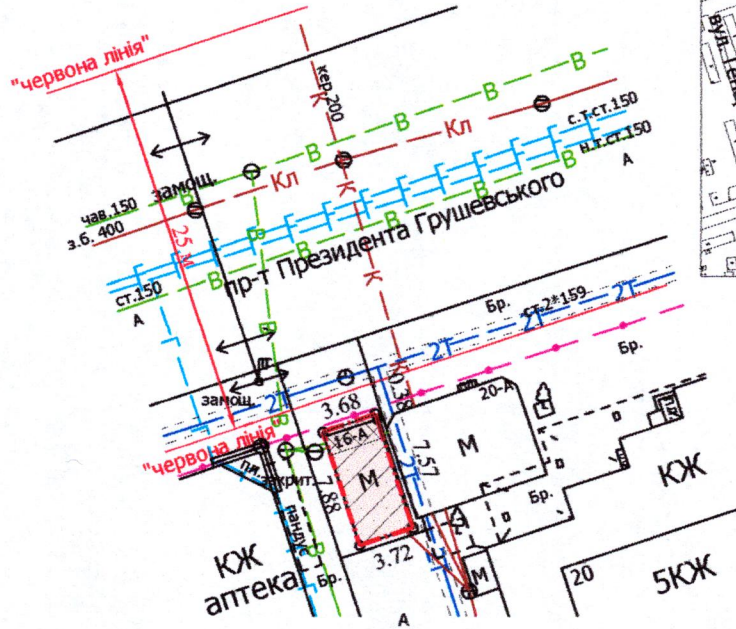


ПЛАН  
земельної ділянки

Додаток до рішення міської ради  
№ \_\_\_\_\_ від "\_\_\_" \_\_\_\_\_ 202\_\_ р.

Кадастровий номер: 0710100000:11:010:0065  
Місце розташування: м. Луцьк,  
пр-т Президента Грушевського, 16-А  
Землекористувач:  
громадянин Конончук Олександр Миколайович

Ситуаційний план

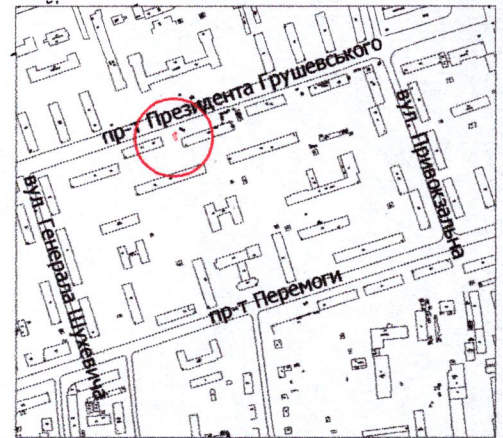

УМОВНІ ПОЗНАЧЕННЯ

**0,0029 га**

— земельна ділянка, що планується для продажу у власність, шляхом викупу, видом цільового призначення земельної ділянки:

03.07 - для будівництва та обслуговування будівель торгівлі

**0,0029 га**

— земельна ділянка, що надана в оренду гр. Конончуку О.М. відповідно до договору оренди землі, зареєстрованого в Державному реєстрі земель від 10.03.2010 за № 041007700109, поновленого додатковою угодою про поновлення договору оренди землі від 30.09.2015 (право оренди на земельну ділянку зареєстровано в Державному реєстрі речових прав на нерухоме майно від 12.12.2015, номер запису про інше речове право: 12534422), та додатковою угодою № 2 про поновлення договору оренди землі від 24.10.2022 (реєстрація змін до іншого речового права на земельну ділянку в Державному реєстрі речових прав на нерухоме майно від 24.10.2022)

**0,0006 га**

— обмеження, встановлене щодо використання земельної ділянки (охоронна зона навколо (уздовж) об'єкта зв'язку (01.04) - підземна кабельна лінія електронної комунікаційної мережі)

**0,0029 га**

— обмеження, встановлене щодо використання земельної ділянки (охоронна зона навколо інженерних комунікацій (01.08) - водопровід, каналізація, теплотраса)

СЕКРЕТАР МІСЬКОЇ РАДИ

Юрій БЕЗПЯТКО

Директор	Завадський В.М.
Перевірив	Завадський В.М.
Виконав	Кунц О.Ю.

ІП "Луцькземресурс"

Масштаб 1: 500

Площа земельної ділянки (га)	3 нх у власність (шляхом викупу)
0,0029	-