

ПЛАН
земельної ділянки

Кадастровий номер земельної ділянки № 1:

0710100000:31:133:0030

Кадастровий номер земельної ділянки № 2:

0710100000:31:133:0029

Місце розташування: м. Луцьк, вул. Львівська, 152-В

Землевласник:

Луцька міська територіальна громада,

в особі Луцької міської ради



Землекористувачі:

громадянка Семенюк Оксана Миколаївна,

громадянин Лобацький Володимир Петрович

Додаток до рішення міської ради
від " " 202 р №

Ситуаційна схема

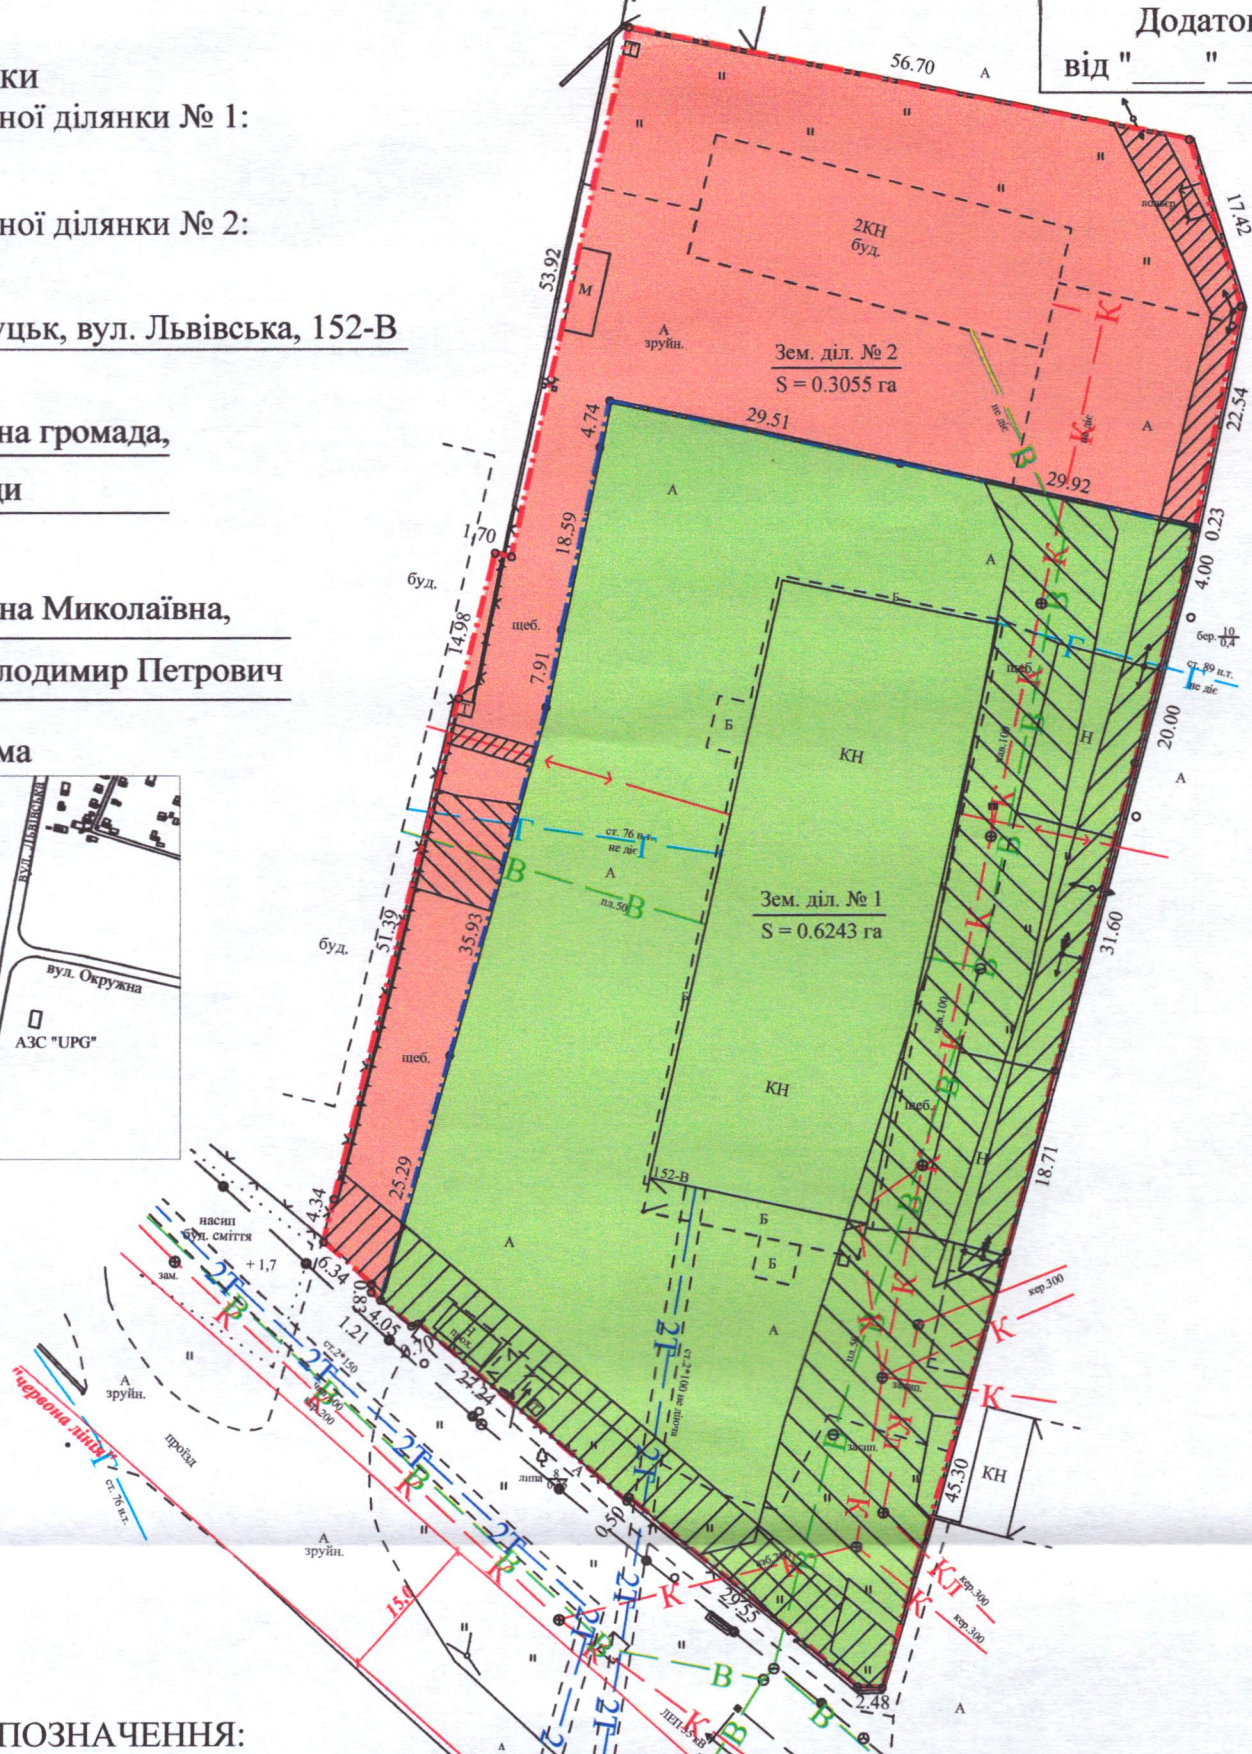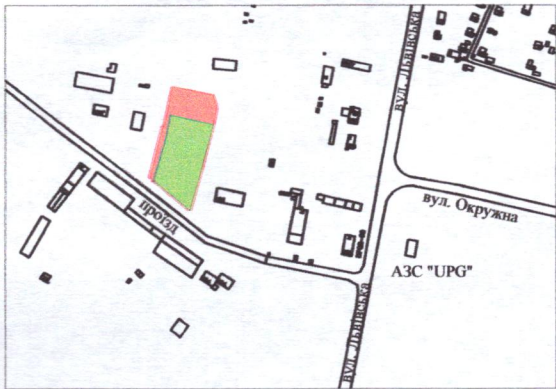

УМОВНІ ПОЗНАЧЕННЯ:

0,9298 га

-земельна ділянка Луцької міської територіальної громади, в особі Луцької міської ради, право власності на яку зареєстровано у Державному реєстрі речових прав на нерухоме майно від 27.02.2014, номер запису про право власності: 4815731, для будівництва та реконструкції складських приміщень під виробничо-побутовий комплекс з подальшим обслуговуванням (11.02 - для розміщення та експлуатації основних, підсобних і допоміжних будівель та споруд підприємств переробної, машинобудівної та іншої промисловості, включаючи об'єкти оброблення відходів, зокрема із енергогенеруючим блоком)

0,6243 га

-межа поділу земельної ділянки комунальної власності

0,6243 га

-земельна ділянка № 1
-обмеження, встановлене щодо використання земельної ділянки № 1 [зона охорони археологічного культурного шару (01.02.4)]

0,0718 га

-обмеження, встановлене щодо використання земельної ділянки № 1 (охоронна зона навколо (уздовж) об'єкта енергетичної системи (01.05) - повітряна лінія електропередачі)

0,1381 га

-обмеження, встановлене щодо використання земельної ділянки № 1 (охоронна зона навколо інженерних комунікацій (01.08) - водопровід, каналізація)

0,6243 га

-обмеження, встановлене щодо використання земельної ділянки № 1 [санітарно-захисна зона навколо об'єкта (03.01)]

0,3055 га

-земельна ділянка № 2

0,3055 га

-обмеження, встановлене щодо використання земельної ділянки № 2 [зона охорони археологічного культурного шару (01.02.4)]

0,0214 га

-обмеження, встановлене щодо використання земельної ділянки № 2 (охоронна зона навколо (уздовж) об'єкта енергетичної системи (01.05) - повітряна лінія електропередачі, підземна кабельна лінія електропередачі)

0,0085 га

-обмеження, встановлене щодо використання земельної ділянки № 2 (охоронна зона навколо інженерних комунікацій (01.08) - водопровід, газопровід)

0,3055 га

-обмеження, встановлене щодо використання земельної ділянки № 2 [санітарно-захисна зона навколо об'єкта (03.01)]

СЕКРЕТАР МІСЬКОЇ РАДИ

Юрій БЕЗПЯТКО



Масштаб 1:750	
Площа земельної ділянки (га)	3 нин (га)
0,9298	1 0,6243
	2 0,3055