


ПЛАН  
земельної ділянки


Місце розташування: Волинська область, Луцький район, за межами населених пунктів Луцької міської територіальної громади (с. Милушин)  
 Власник: громадянин Міленін Віталій Вячеславович  
(згідно з сертифікатом на право на земельну частку (пай) в колишньому КСП «Агрофірма "Маяк"» серія ВЛ № 0225448 від 15.10.1997, який зареєстрований у Книзі реєстрації сертифікатів на земельну частку (пай) від 18.10.1997 за № 118)

Додаток до рішення міської ради  
№ \_\_\_\_\_ від "\_\_\_" \_\_\_\_\_ 20\_\_ р.

Ситуаційна схема

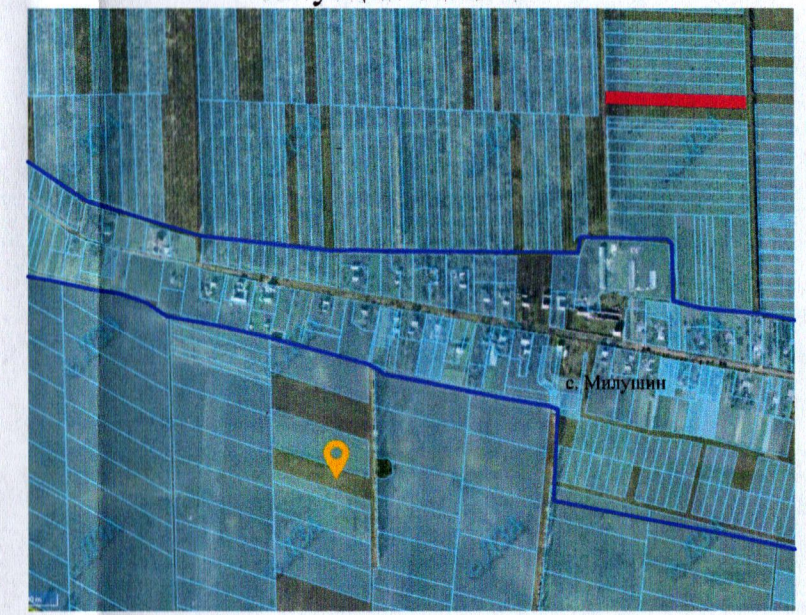

— - межа с. Милушин

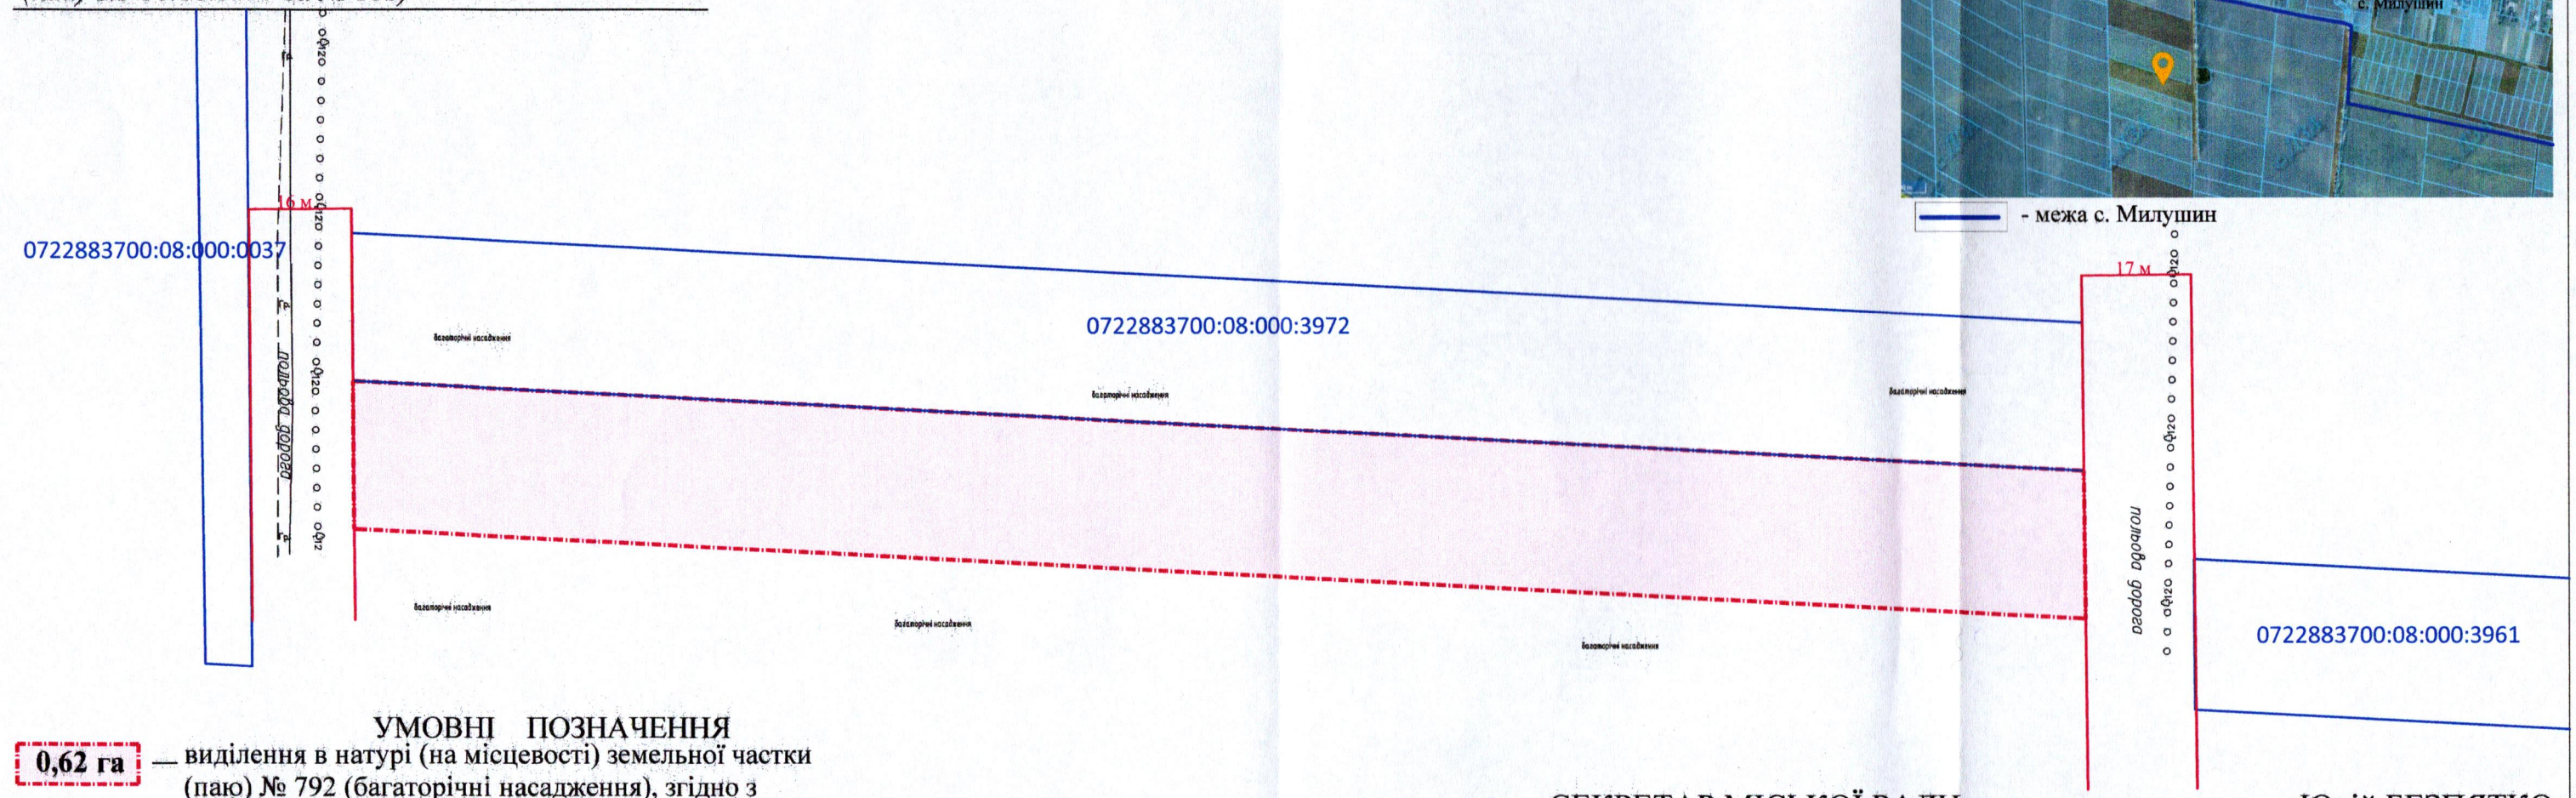

**0,62 га** — **УМОВНІ ПОЗНАЧЕННЯ**  
 виділення в натурі (на місцевості) земельної частки (паю) № 792 (багаторічні насадження), згідно з сертифікатом на право на земельну частку (пай) в колишньому КСП «Агрофірма "Маяк"» серія ВЛ № 0225448 від 15.10.1997, який зареєстрований у Книзі реєстрації сертифікатів на земельну частку (пай) від 18.10.1997 за № 118, для ведення особистого селянського господарства (01.03)

СЕКРЕТАР МІСЬКОЇ РАДИ

Юрій БЕЗПЯТКО

Україна	Директор	Крисак А.І.	Масштаб 1: 1000
Відповідальний за якість робіт	Галецький Д.В.	Галецький Д.В.	
ТЗОВ "ГЦНТП+"	Галецький Дмитро Дмитрович	Орієнтовна площа ділянки (га)	3 них
		0,62	у власність
			-