


ПЛАН земельної ділянки

Додаток до рішення міської ради
№ _____ від "___" _____ 202__ р.

Місце розташування: Волинська область, Луцький район,
за межами населених пунктів Луцької міської територіальної
групади (с. Жидичин)

Власник: громадянка Цісар Тетяна Іванівна
(свідоцтво про право на спадщину за законом від 09.05.2024
№1-1339, згідно з сертифікатом на право на земельну частку
(пай) в колишньому КСП «Надія» серія ВЛ № 0096547 від
11.08.1997, який зареєстрований 21.10.1997 за № 588)

Ситуаційна схема

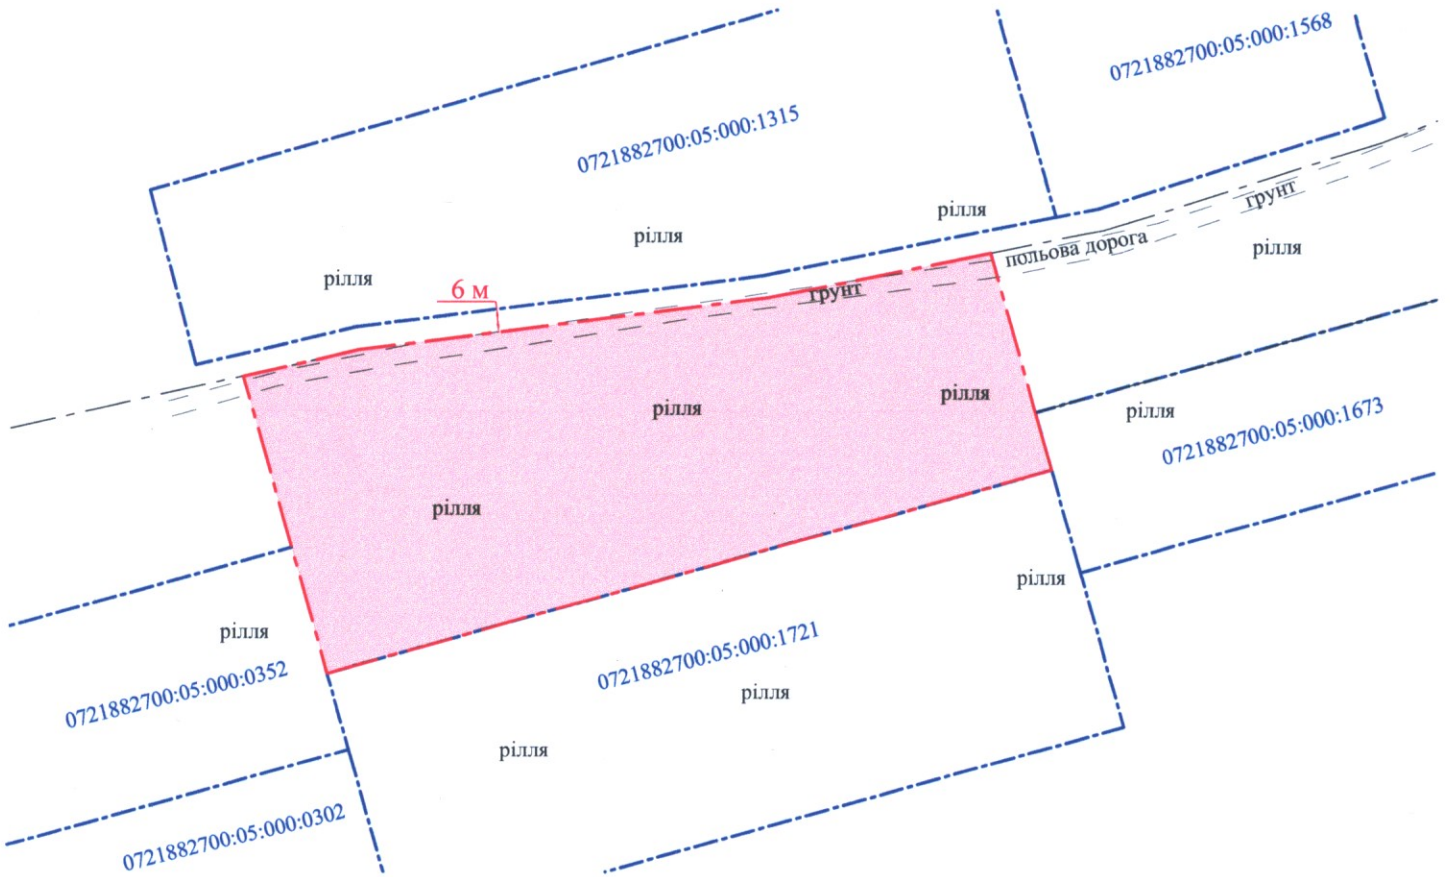

УМОВНІ ПОЗНАЧЕННЯ

1,4021 га — виділення в натурі (на місцевості) земельної частки (паю) № 253 (рілля), відповідно до свідоцтва про право на спадщину за законом від 09.05.2024 №1-1339, згідно з сертифікатом на право на земельну частку (пай) в колишньому КСП «Надія» серія ВЛ № 0096547 від 11.08.1997, який зареєстрований у Книзі реєстрації сертифікатів на право на земельну частку (пай) від 21.10.1997 за № 588, для ведення особистого селянського господарства (01.03)

СЕКРЕТАР МІСЬКОЇ РАДИ _____ **Юрій БЕЗПЯТКО**

	Фізична особа-підприємець	А.М. Труш	Масштаб 1: 2000
	Відповідальний виконавець	А.М. Труш	
	Виконавець	А.М. Труш	
Фізична особа-підприємець	Анатолій ТРУШ Анатолій Миколайович	Площа земельної ділянки (га)	3 них у власність (га)
		1,4021	-