


ПЛАН
земельної ділянки

Кадастровий номер: 0722881800:01:001:0209


Місце розташування: Волинська обл., Луцький район, с. Забороль, вул. Приозерна, 55

Землекористувач: громадянин Корольчук Микола Анатолійович

Ситуаційна схема

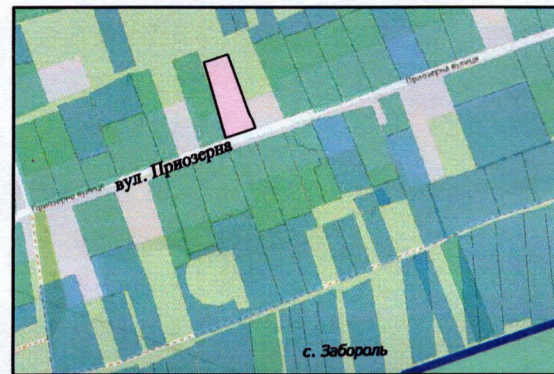

— межа с. Забороль

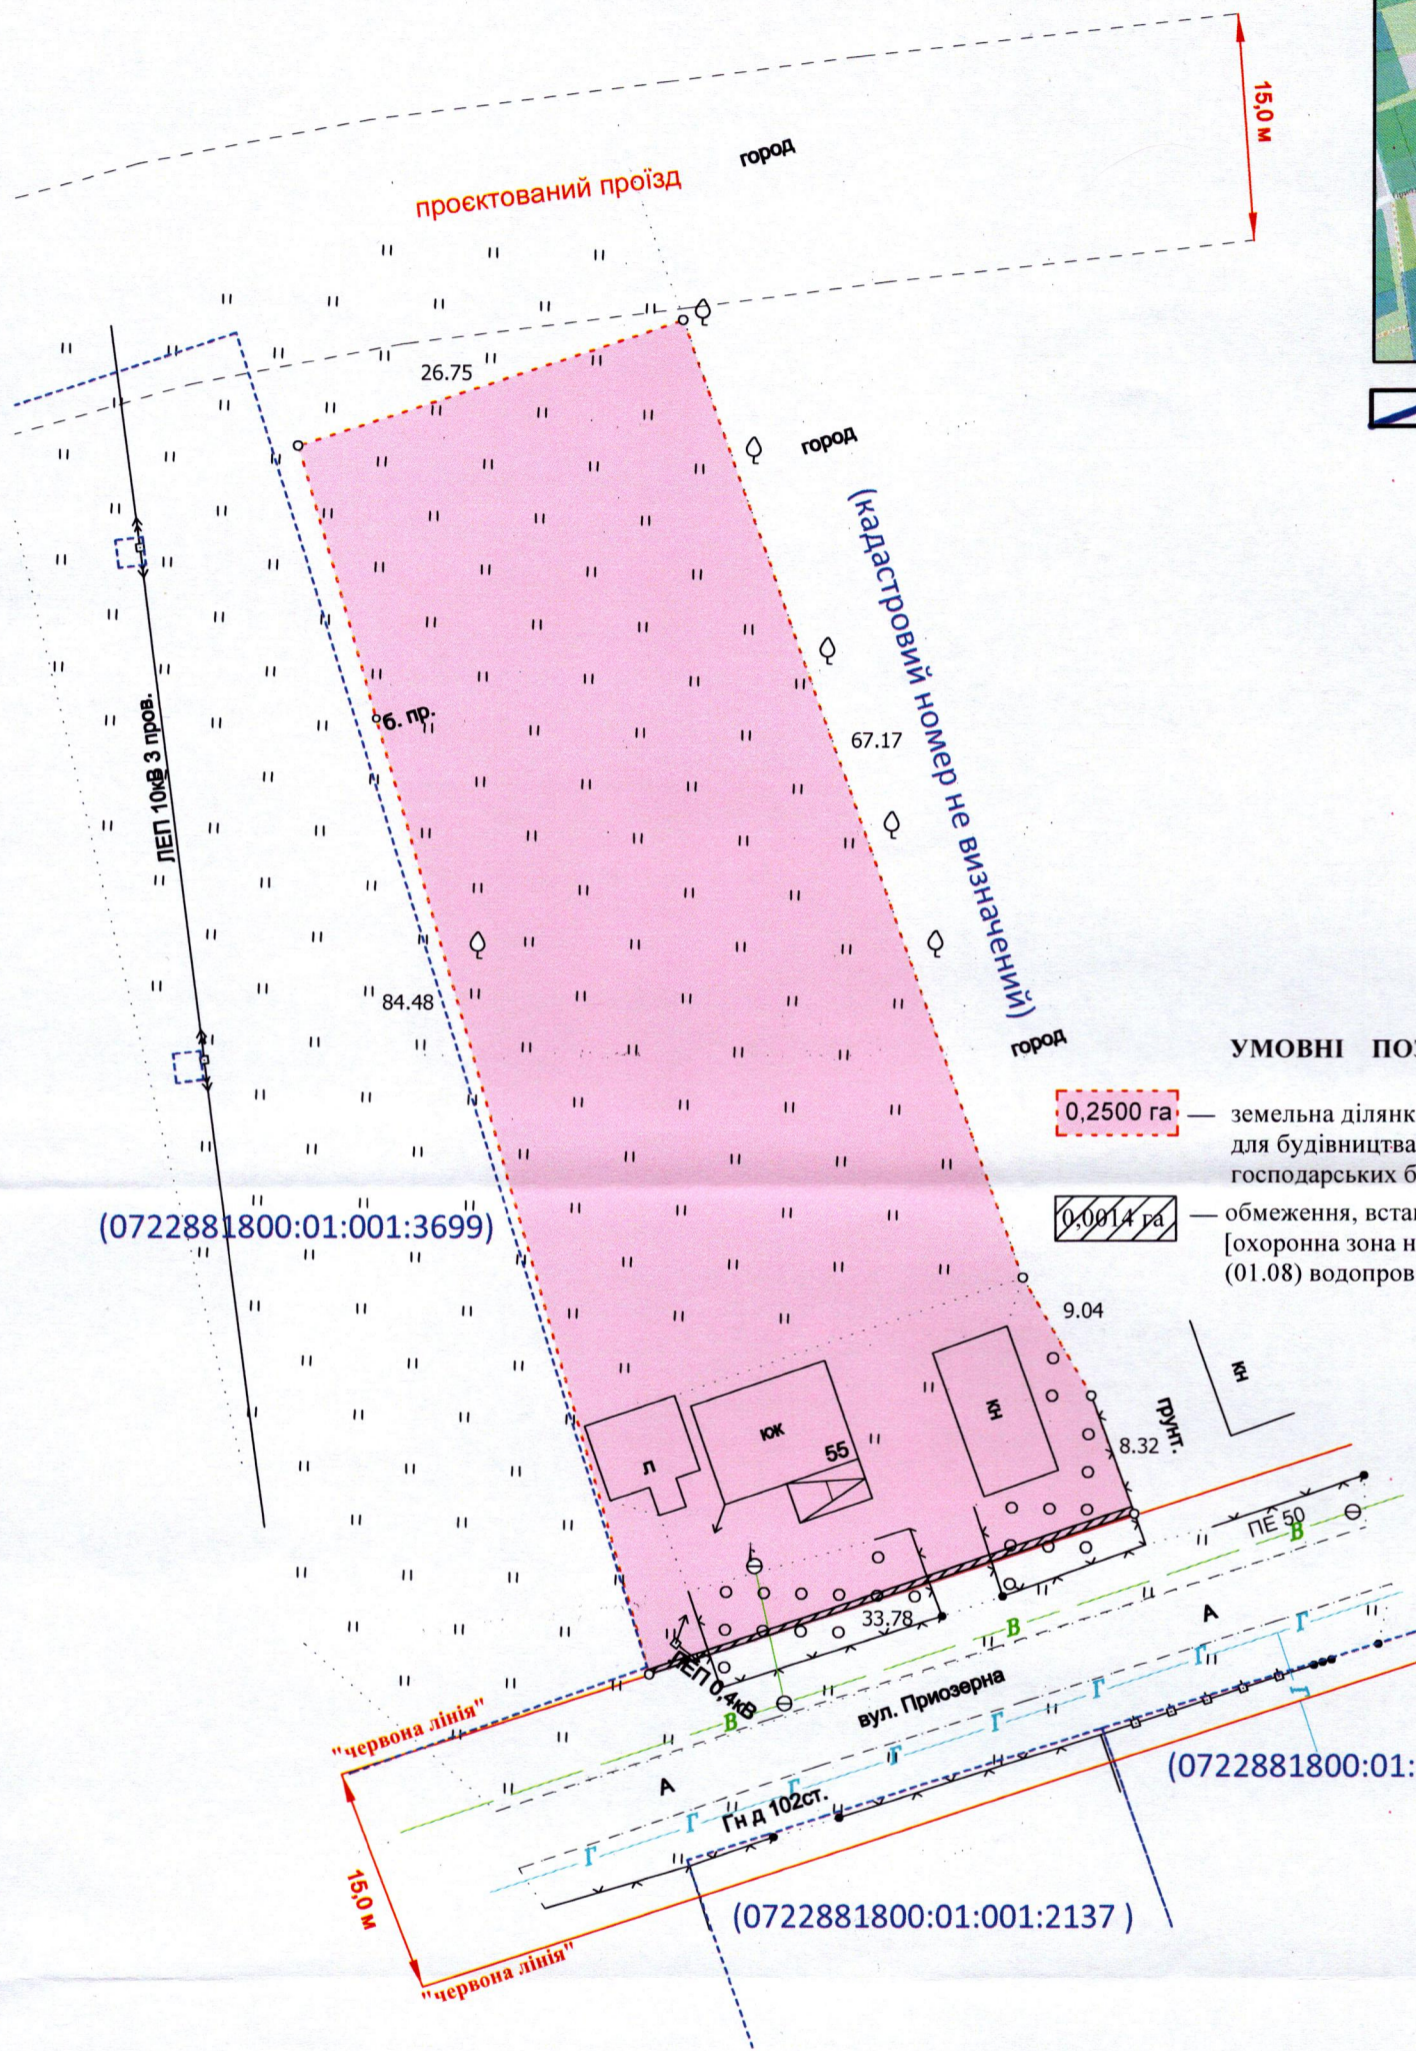

УМОВНІ ПОЗНАЧЕННЯ:

- 0,2500 га — земельна ділянка, що передається безоплатно у власність для будівництва і обслуговування житлового будинку, господарських будівель і споруд (присадибна ділянка) - 02.01
- 0,0014 га — обмеження, встановлене щодо використання земельної ділянки [охоронна зона навколо інженерних комунікацій (01.08) водопровід]

(0722881800:01:001:3699)

(0722881800:01:001:7123)

(0722881800:01:001:2137)

СЕКРЕТАР МІСЬКОЇ РАДИ _____

Юрій БЕЗПЯТКО

ФОП	Кортоус В.М.	Масштаб 1:500	
Сертифікований інженер-землевпорядник	Кортоус В.М.	Площа земельної ділянки (га)	З них
			у власність (га)
	ФОП Кортоус В.М.	0,2500	0,2500