



ПЛАН  
земельної ділянки

Місце розташування: м. Луцьк, вул. Виробнича, 34

Землекористувач:

ПРИВАТНЕ АКЦІОНЕРНЕ ТОВАРИСТВО «СОЦІАЛЬНА СФЕРА»

Ситуаційна схема

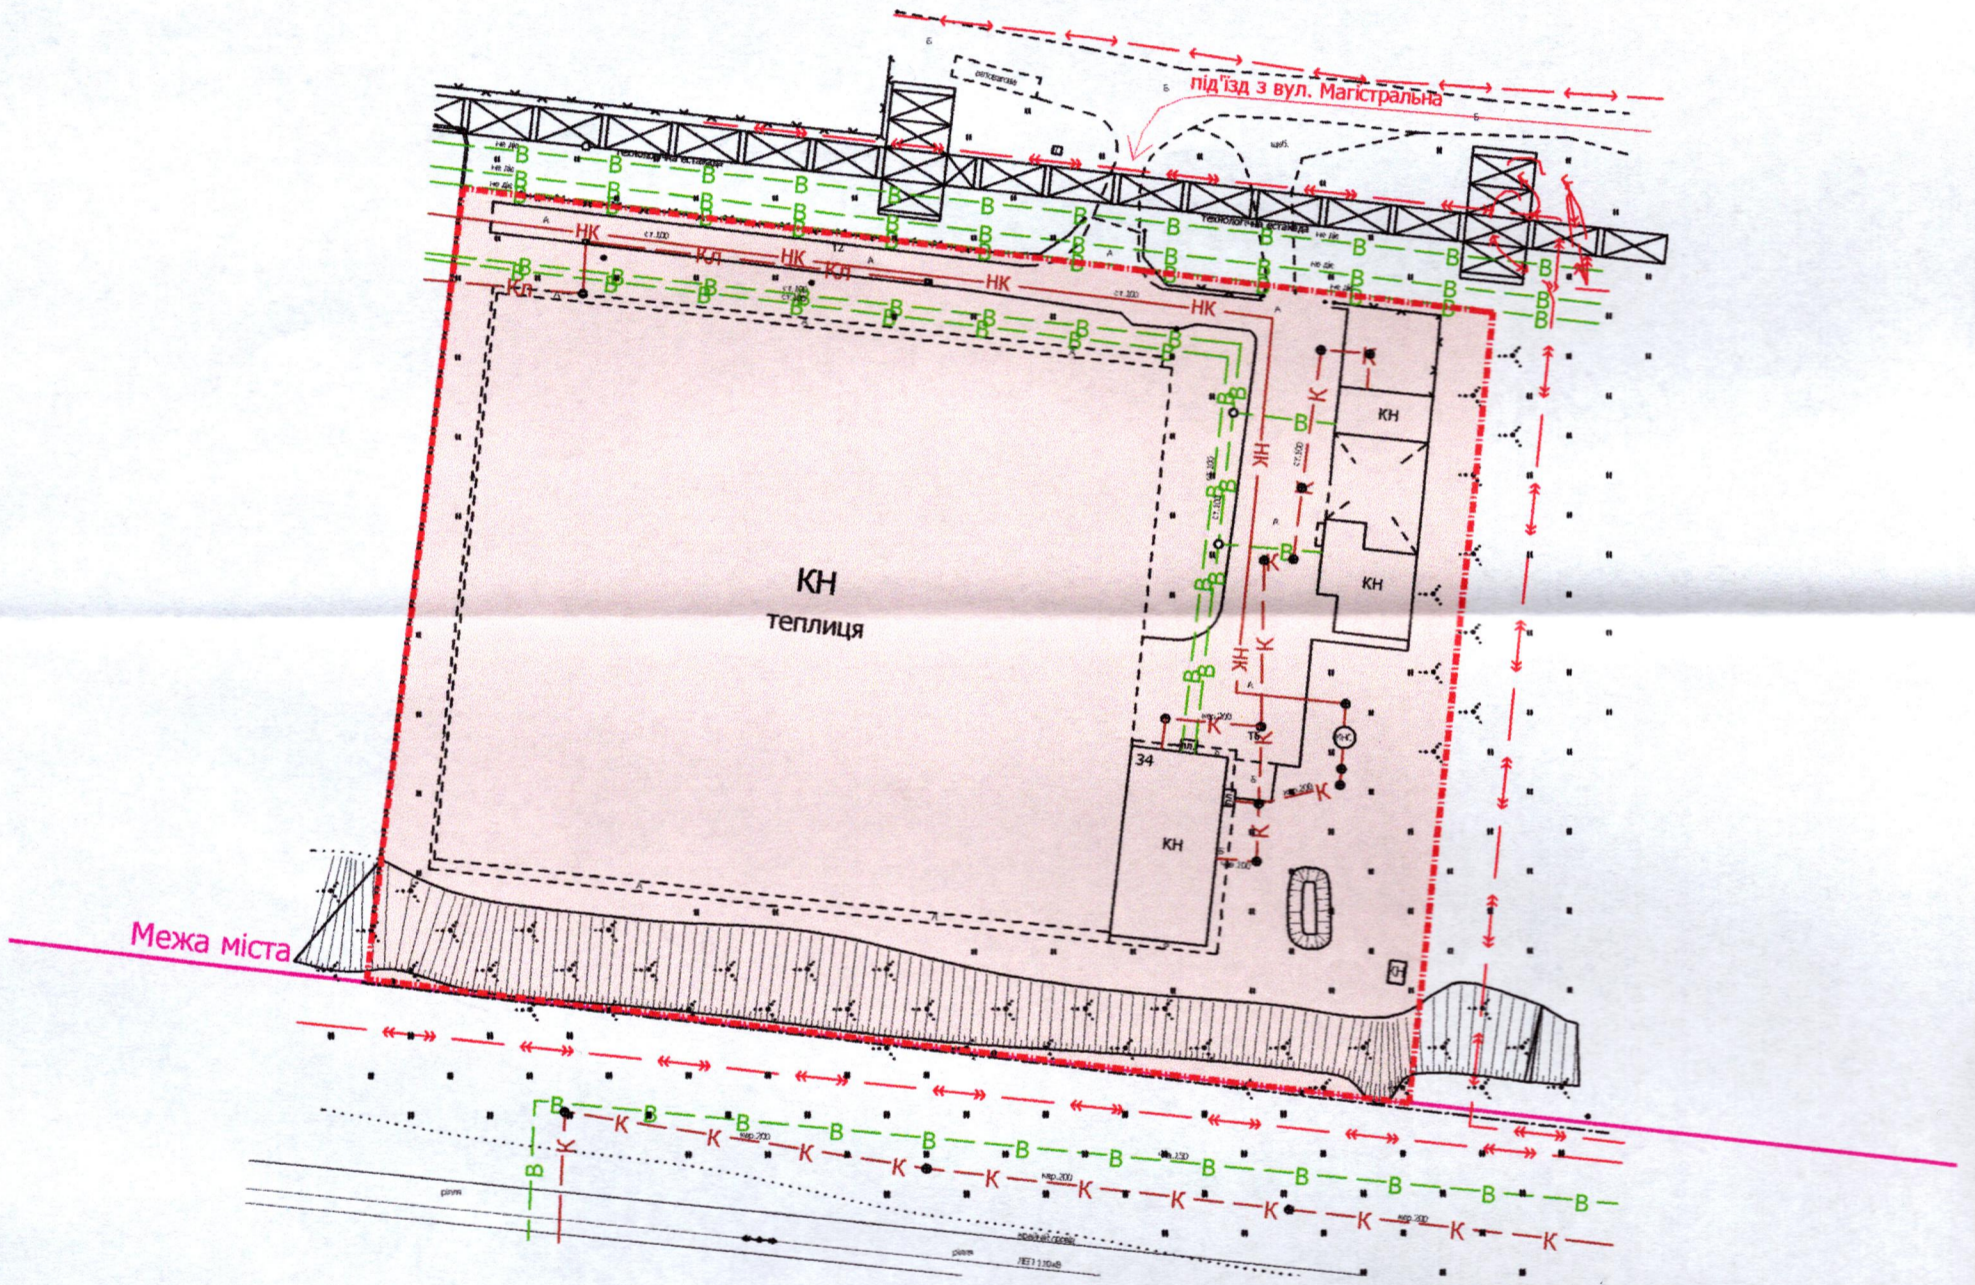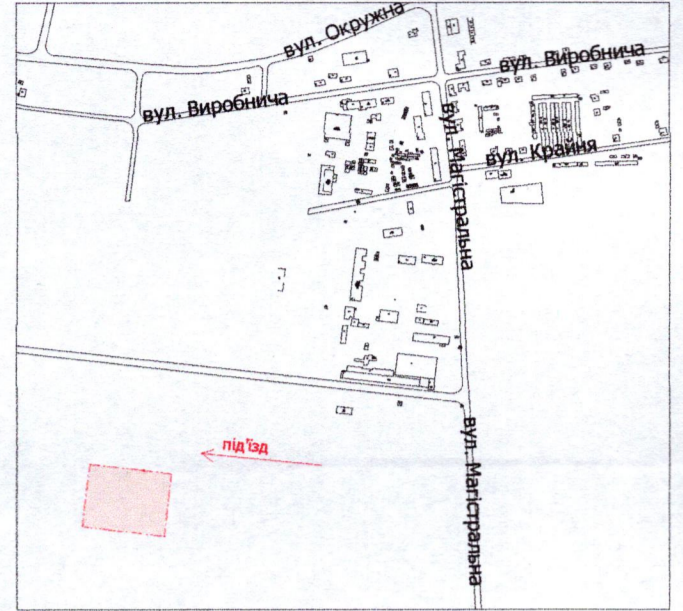

УМОВНІ ПОЗНАЧЕННЯ

**1,46 га**

— земельна ділянка, що планується до відведення в оренду для будівництва та обслуговування нежитлових приміщень (11.02 - для розміщення та експлуатації основних, підсобних і допоміжних будівель та споруд підприємств переробної, машинобудівної та іншої промисловості, включаючи об'єкти оброблення відходів, зокрема із енергогенеруючим блоком)

СЕКРЕТАР МІСЬКОЇ РАДИ

Юрій БЕЗПЯТКО

Директор Завадський В.М.	Масштаб 1: 1000
Перевірив Завадський В.М.	
Виконав Кунц О.Ю.	Орієнтовна площа земельної ділянки (га)
РЕСУРС ІПІ "Луцькзресурс" ЗАВАДСЬКИЙ ВАСИЛЬ № 002215	3 нх в оренду (га)
	1,46