

ПЛАН
земельної ділянки

Додаток до рішення міської ради
№ _____ від "___" _____ 202__ р.

Кадастровий номер: 0710100000:31:067:0024



Місце розташування:

м. Луцьк, вул. Володимира Антоновича, 11

Землекористувач:

громадянин Баран Віктор Максимович

Ситуаційна схема

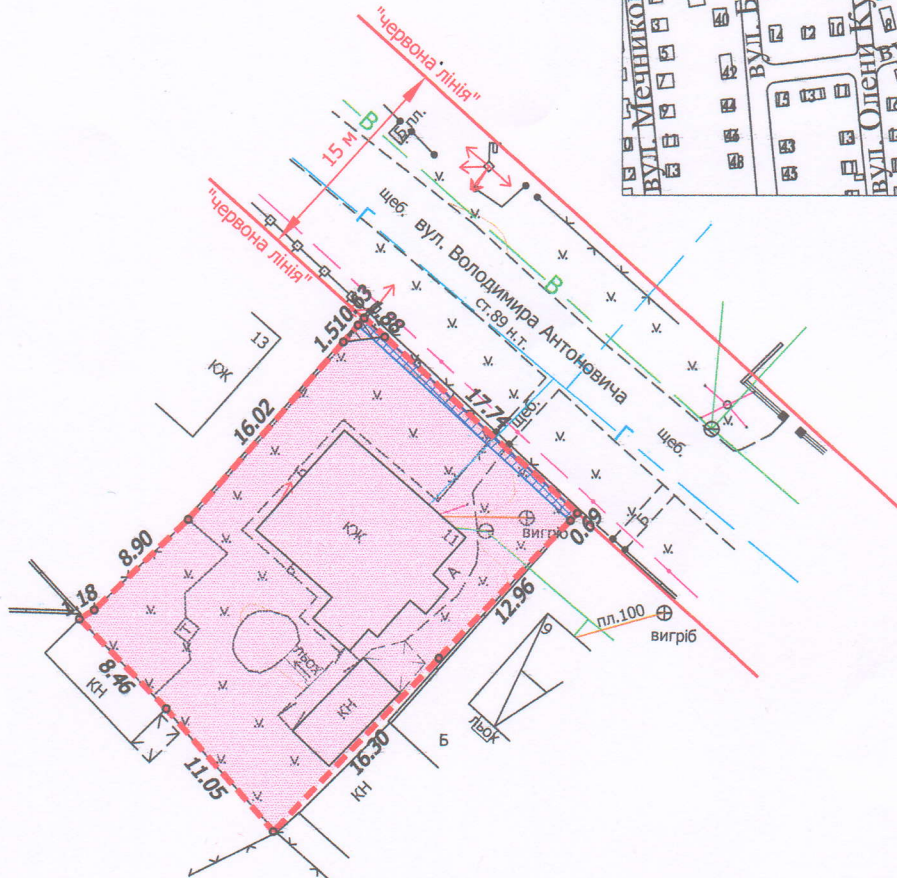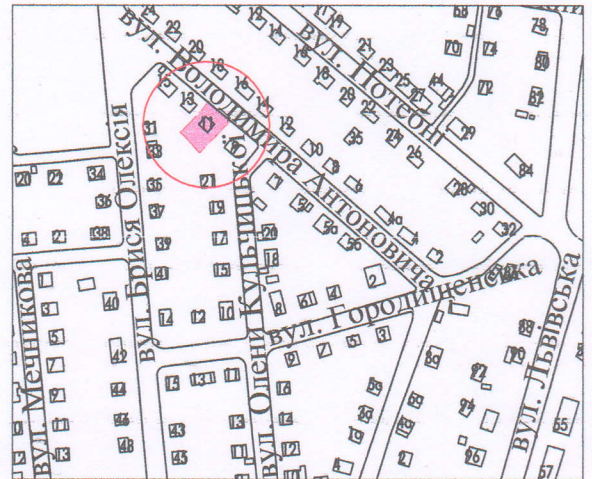

УМОВНІ ПОЗНАЧЕННЯ

- 0,0555 га - земельна ділянка, що передається у власність для будівництва і обслуговування житлового будинку, господарських будівель і споруд (присадибна ділянка) - 02.01
- 0,0013 га - обмеження, встановлене щодо використання земельної ділянки [охоронна зона навколо (уздовж) об'єкта зв'язку (01.04) - підземна кабельна лінія електронної комунікаційної мережі]
- 0,0002 га - обмеження, встановлене щодо використання земельної ділянки [охоронна зона навколо (уздовж) об'єкта енергетичної системи (01.05) - повітряна лінія електропередачі]
- 0,0555 га - обмеження, встановлене щодо використання земельної ділянки [зона охорони археологічного культурного шару (01.02.4)]

СЕКРЕТАР МІСЬКОЇ РАДИ _____ **Юрій БЕЗПЯТКО**

ФОП	Морлик А.О.	Масштаб 1:500	
Україна	Морлик А.О.	Площа земельної ділянки (га)	3
Виконав	Морлик А.О.		у власність (га)
Фізична особа-підприємець	Морлик Анастасія Олександрівна	0,0555	0,0555

