
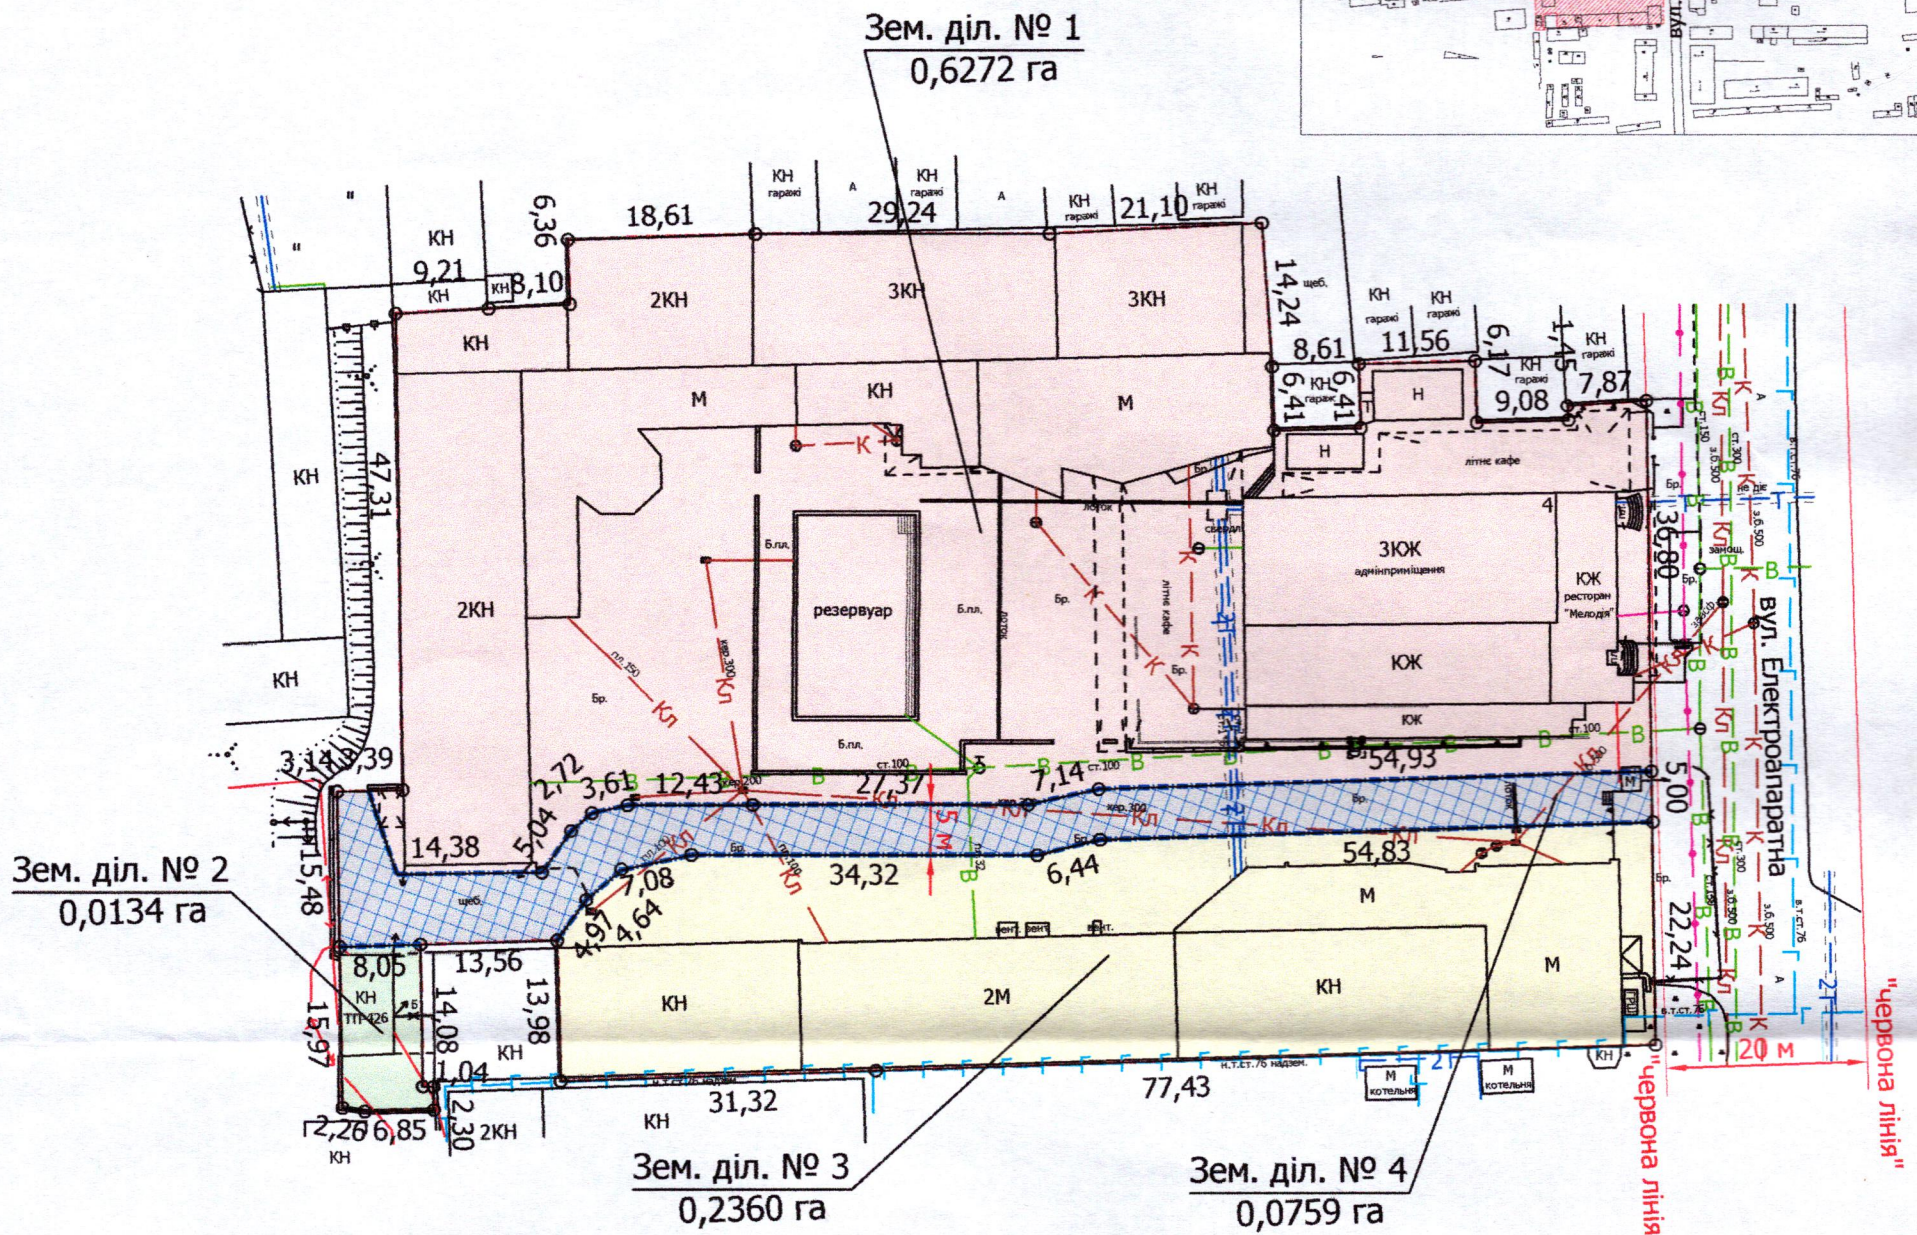


ПЛАН
земельної ділянки

Кадастровий номер: 0710100000:22:116:0006
 Місце розташування: м. Луцьк, вул. Електроапаратна, 4
 Землекористувач:
ПРИВАТНЕ АКЦІОНЕРНЕ ТОВАРИСТВО "ПМК "ВОЛИНЬ"

Додаток до рішення міської ради
 № _____ від "___" _____ 202__ р.

Ситуаційна схема

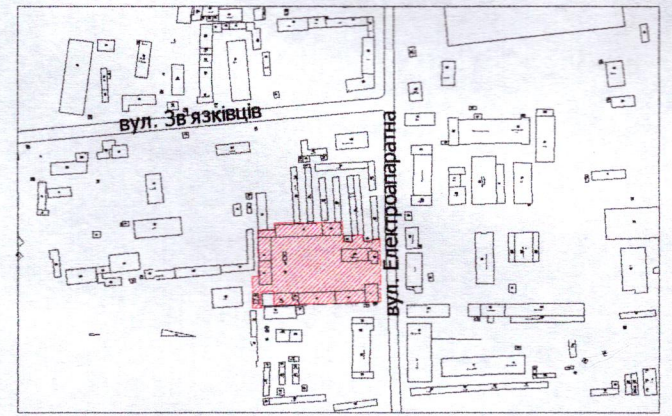

УМОВНІ ПОЗНАЧЕННЯ

0,9525 га — земельна ділянка ПРИВАТНОГО АКЦІОНЕРНОГО ТОВАРИСТВА "ПМК "ВОЛИНЬ", право постійного користування на яку зареєстровано в Державному реєстрі речових прав на нерухоме майно від 16.05.2024, номера запису про інше речове право: 55076422, для розміщення та експлуатації основних, підсобних і допоміжних будівель та споруд підприємств переробної, машинобудівної та іншої промисловості, включаючи об'єкти оброблення відходів, зокрема із енергогенеруючим блоком (11.02)

— межа поділу земельної ділянки

0,6272 га — земельна ділянка № 1

0,0134 га — земельна ділянка № 2

0,2360 га — земельна ділянка № 3

0,0759 га — земельна ділянка № 4

0,0759 га — обмеження, що плануються до встановлення щодо використання земельної ділянки № 4 [земельний сервітут (07.02) - право проїзду на транспортному засобі по наявному шляху]

СЕКРЕТАР МІСЬКОЇ РАДИ _____ Юрій БЕЗПЯТКО

Директор	Завадський В.М.	Масштаб 1:750	
Перевірив	Завадський В.М.	Площа ділянки (га)	3 нин
Виконав	Кунц О.Ю.	в постійному користуванні (га)	
		1	0,6272
		2	0,0134
		3	0,2360
		4	0,0759