

ПЛАН  
земельної ділянки



Додаток до рішення міської ради  
№ \_\_\_\_\_ від " \_\_\_\_ " \_\_\_\_\_ 202\_\_ р.

Ситуаційна схема

Кадастровий номер: 0710100000:21:055:0039

Місце розташування:  
м. Луцьк, вул. Олекси Ошуркевича, 3

Землекористувач:  
громадянин Капись Віталій Євгенович

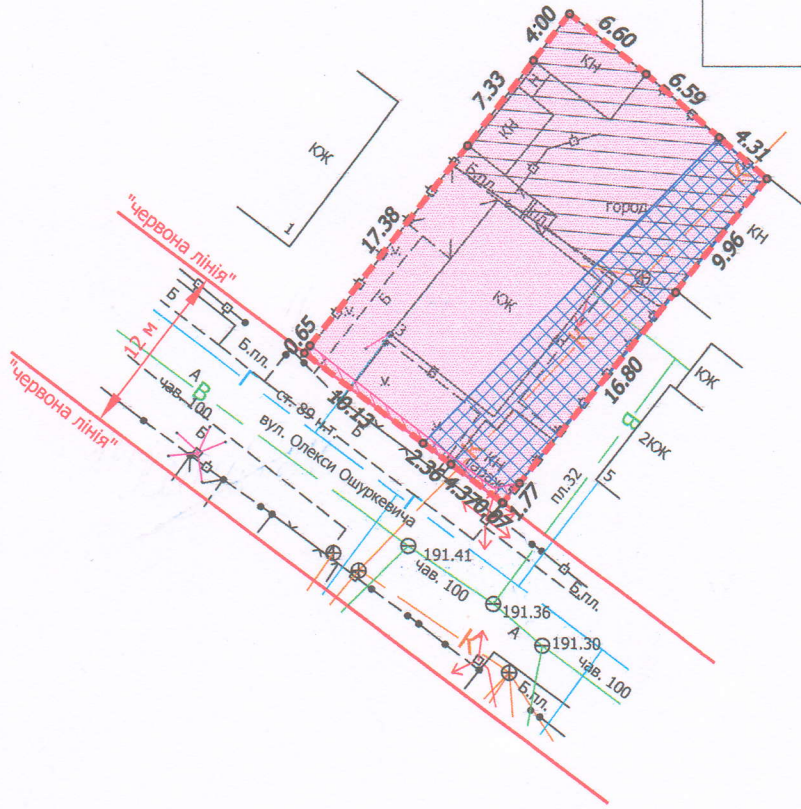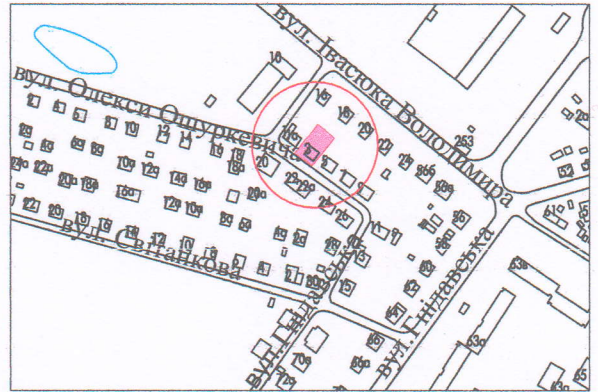

УМОВНІ ПОЗНАЧЕННЯ

- 0,0500 га - земельна ділянка, що передається у власність для будівництва і обслуговування житлового будинку, господарських будівель і споруд (присадибна ділянка) - 02.01
- 0,0010 га - обмеження, встановлене щодо використання земельної ділянки [охоронна зона навколо (уздовж) об'єкта енергетичної системи (01.05) - повітряні лінії електропередачі]
- 0,0160 га - обмеження, встановлене щодо використання земельної ділянки [охоронна зона навколо інженерних комунікацій (01.08) - водопровід, каналізація]
- 0,0214 га - обмеження, встановлене щодо використання земельної ділянки [зона охорони археологічного культурного шару (01.02.4)]

СЕКРЕТАР МІСЬКОЇ РАДИ \_\_\_\_\_ **Юрій БЕЗПЯТКО**

Виконав <b>МОРДИК</b> Анастасія Олександрівна	Мордик А.О. Мордик А.О. Мордик Олександрович	Масштаб 1:500	
		Площа земельної ділянки (га)	З них у власність (га)
		0,0500	0,0500