

ПЛАН
земельної ділянки

Кадастровий номер:

0710100000:22:073:0060

Місце розташування:

м. Луцьк, вул. Саксаганського, 7


Землекористувач:

громадянин Домбровський Сергій Миколайович (56/100)

громадянин Березюк Руслан Романович (44/100)

Додаток до рішення міської ради
№ _____ від "___" _____ 202__ р.

Ситуаційна схема

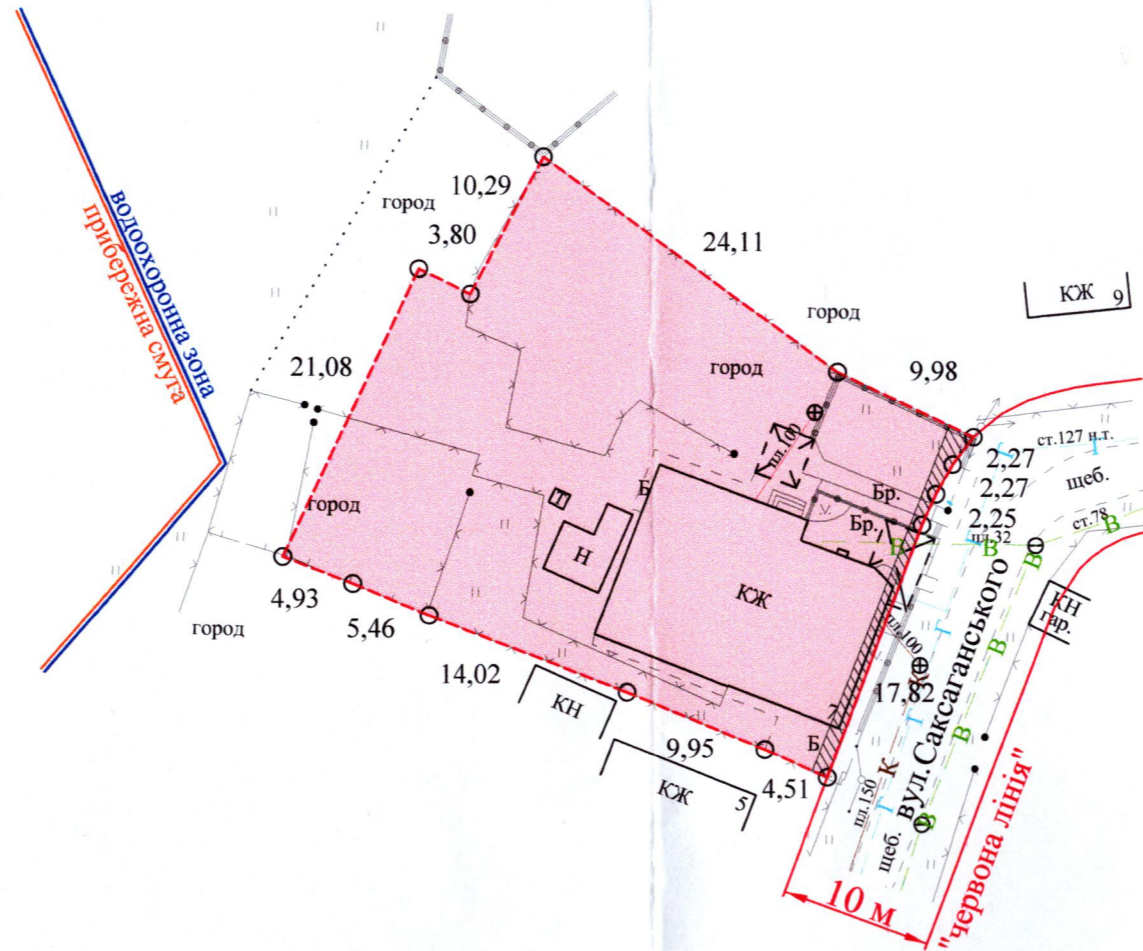

УМОВНІ ПОЗНАЧЕННЯ

- 0,1000 га — земельна ділянка, що передається безоплатно у спільну часткову власність для будівництва і обслуговування житлового будинку, господарських будівель і споруд (присадибна ділянка) - 02.01
- 0,0023 га — обмеження, встановлене щодо використання земельної ділянки [охоронна зона навколо (уздовж) об'єкта енергетичної системи (01.05) - повітряна лінія електропередачі 0,4 кВ]
- 0,1000 га — обмеження, встановлене щодо використання земельної ділянки [зона охорони археологічного культурного шару (01.02.4)]

СЕКРЕТАР МІСЬКОЇ РАДИ _____ Юрій БЕЗПЯТКО

Підписано: А.М. Труш
 Відповідальний за якість робіт: А.М. Труш
 Виконав: А.М. Труш
 Фізична особа-підприємець
 Труш Анатолій Миколайович

Анатолій Миколайович
 31479043

Масштаб 1: 500	
Площа ділянки (га)	З них у власність (га)
	0,1000 0,1000