

ПЛАН  
земельної ділянки



Додаток до рішення міської ради  
№ \_\_\_\_\_ від "\_\_\_" \_\_\_\_\_ 20 р.

Місце розташування: м. Луцьк, вул. Степана Бандери, 22

Землекористувач:

ОБ'ЄДНАННЯ СПІВВЛАСНИКІВ БАГАТОКВАРТИРНОГО  
БУДИНКУ "БАНДЕРИ 22"

Ситуаційна схема

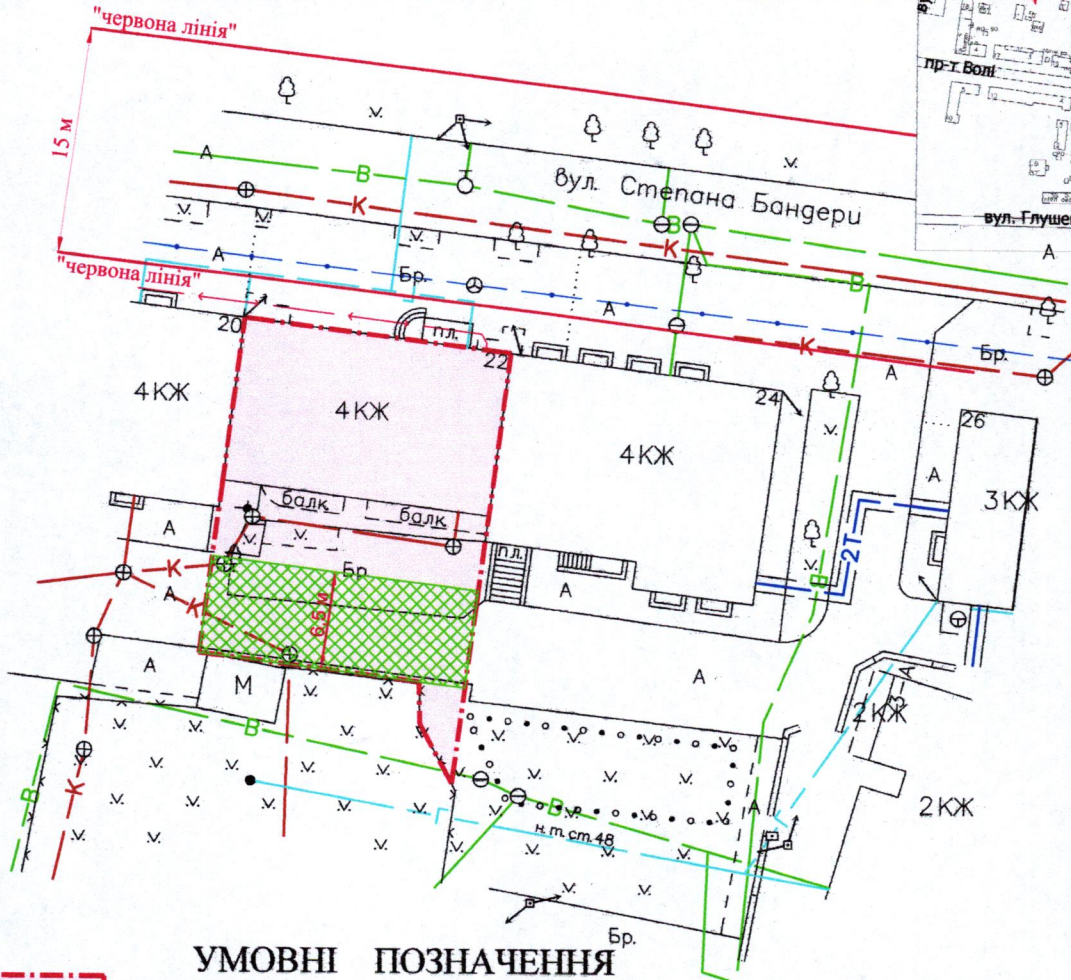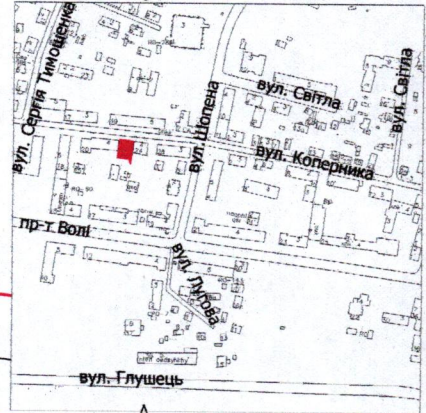

УМОВНІ ПОЗНАЧЕННЯ

**0,05 га**

— орієнтовна площа земельної ділянки, що планується для відведення в постійне користування для будівництва і обслуговування багатоквартирного житлового будинку з об'єктами торгово-розважальної та ринкової інфраструктури - 02.10

**0,0115 га**

— обмеження, що планується для встановлення щодо використання земельної ділянки [земельний сервітут (07.02) - право проїзду на транспортному засобі по наявному шляху]

СЕКРЕТАР МІСЬКОЇ РАДИ

Юрій БЕЗПЯТКО

Директор	<i>[Signature]</i>	Крисак А.І.	Масштаб 1: 500
Відповідальний за якість робіт		Галецький Д.В.	
<p>«ТЦНТД ПЛЮС» ТЗОВ «ТЦНТД»</p> <p>Сертифікований інженер-землепорядник ГАЛЕЦЬКИЙ ДМИТРО ВАДИМОВИЧ</p> <p>№ 014206</p>			Орієнтовна площа ділянки (га)
			З них у постійне користування
			0,05
			-