

ПЛАН
земельної ділянки



Додаток до рішення міської ради
№ _____ від " ____ " _____ 20__ р.

Кадастровий номер: 0710100000:31:097:0068

Місце розташування: м. Луцьк, вул. Степова, 95-А

Землекористувач:
громадянин Шуєв Валентин Едвардович

Ситуаційна схема

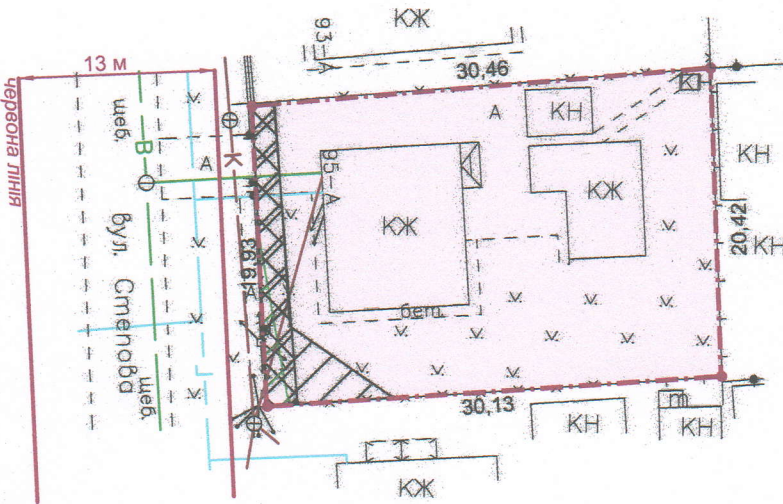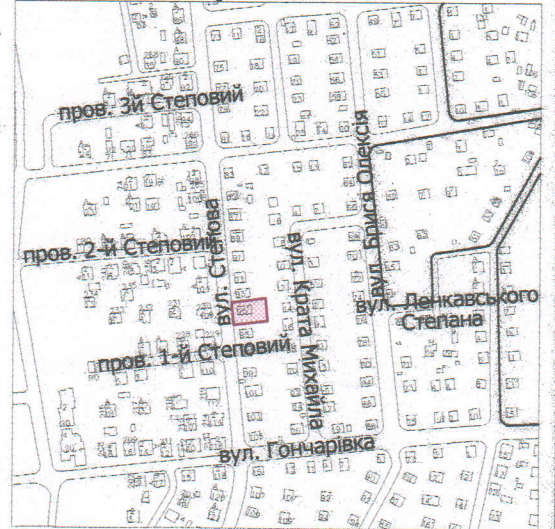

УМОВНІ ПОЗНАЧЕННЯ

- 0,0611 га** — земельна ділянка, що передається у власність для будівництва і обслуговування житлового будинку, господарських будівель і споруд (присадибна ділянка) - 02.01
- 0,0008 га** — обмеження, встановлене щодо використання земельної ділянки [охоронна зона навколо (уздовж) об'єкта зв'язку (01.04) - повітряна лінія електронної комунікаційної мережі]
- 0,0051 га** — обмеження, встановлене щодо використання земельної ділянки [охоронна зона навколо (уздовж) об'єкта енергетичної системи (01.05) - повітряна лінія електропередачі]
- 0,0035 га** — обмеження, встановлене щодо використання земельної ділянки [охоронна зона навколо інженерних комунікацій (01.08) - каналізація]

СЕКРЕТАР МІСЬКОЇ РАДИ

Юрій БЕЗПЯТКО

Директор <i>Крисак А.І.</i>	Крисак А.І.	Масштаб 1: 500
Відповідальний за якість робіт <i>Галецький Д.В.</i>	Галецький Д.В. Інженер-земельний	
ТЗОВ "ГЦНТІ"	ГАЛЕЦЬКИЙ ДМИТРО ВАДИМОВИЧ	Площа ділянки (га)
		3 них у власність
		0,0611