
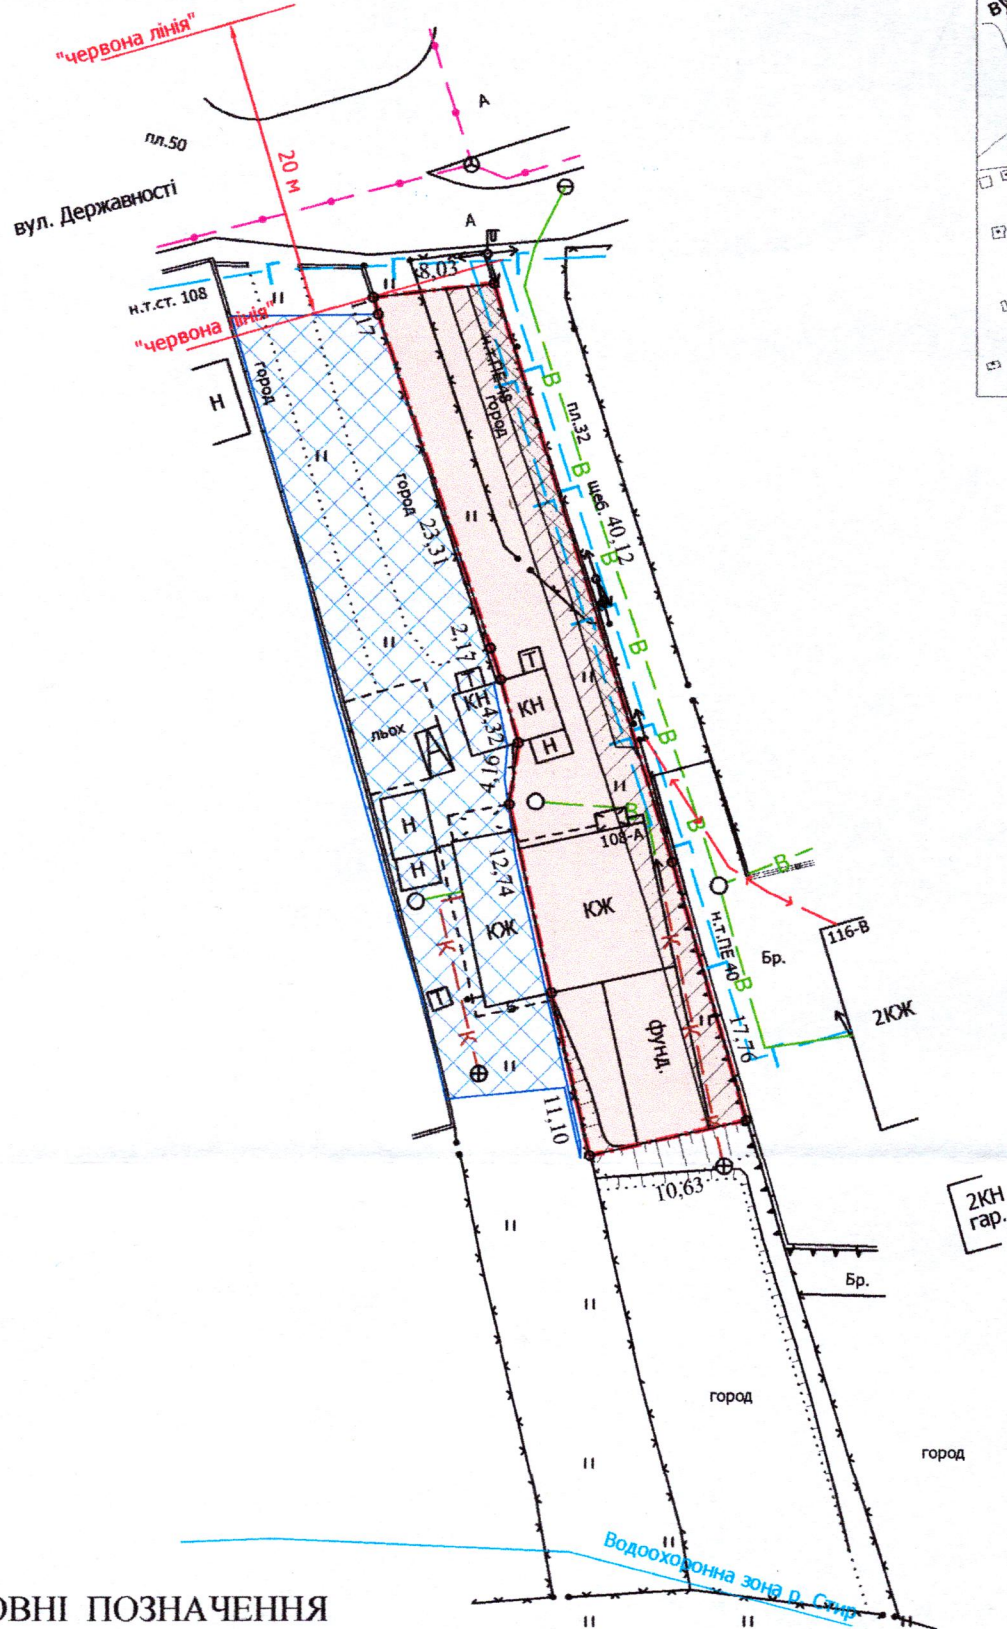


ПЛАН
земельної ділянки

Додаток до рішення міської ради
№ _____ від "___" _____ 202__ р.

Кадастровий номер: 0710100000:21:110:0143
Місце розташування: м. Луцьк, вул. Державності, 108-А
Землекористувач: громадянка Занюк Валентина Михайлівна

Ситуаційна схема

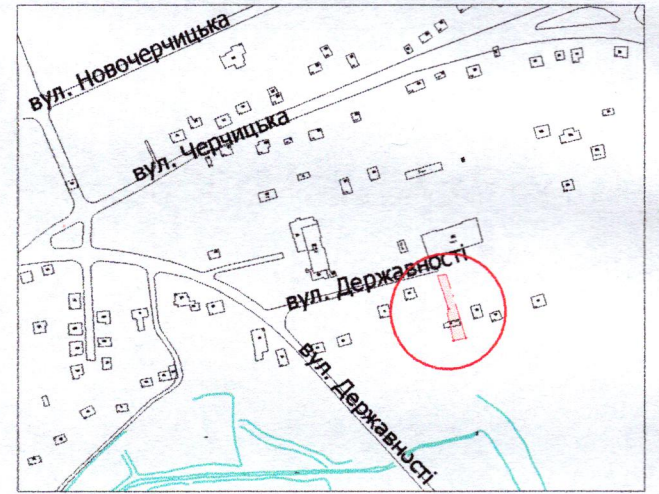

УМОВНІ ПОЗНАЧЕННЯ

- 0,0501 га — земельна ділянка, що передається у власність для будівництва і обслуговування житлового будинку, господарських будівель і споруд (присадибна ділянка) - 02.01
- 0,0499 га — земельна ділянка у власності гр. Дейнеги А.В. згідно з Державним актом на право власності на земельну ділянку від 31.10.2005 за № 010507700347 (Серія ВЛ № 083814), для будівництва та обслуговування житлового будинку та господарських будівель і споруд
- 0,0501 га — обмеження, встановлене щодо використання земельної ділянки [зона охорони археологічного культурного шару (01.02.4)]
- 0,0047 га — обмеження, встановлені щодо використання земельної ділянки [охоронна зона навколо (уздовж) об'єкта енергетичної системи (01.05) - повітряна та підземна лінія електропередачі]
- 0,0159 га — обмеження, встановлені щодо використання земельної ділянки [охоронна зона навколо інженерних комунікацій (01.08) - водопровід, газопровід]

СЕКРЕТАР МІСЬКОЇ РАДИ

Юрій БЕЗПЯТКО

Директор	<i>Звадський В.М.</i>	Масштаб 1: 500	
Перевірив	<i>Звадський В.М.</i>	Площа земельної ділянки (га)	3 них у власність (га)
Виконав	<i>Слюк О.П.</i>		
ПП "Луцькземресурс" ВАСИЛЬ МИХАЙЛОВИЧ 329642		0,0501	0,0501