

ПЛАН
земельної ділянки



Кадастровий номер: 0710100000:32:110:0034

Місце розташування: м. Луцьк, вул. Магістральна, 56 (колишня вул. Боженка, 32)

Землекористувач: державне комунальне підприємство "Луцьктепло"

Додаток до рішення міської ради
№ _____ від "___" _____ 202__ р.

Ситуаційна схема

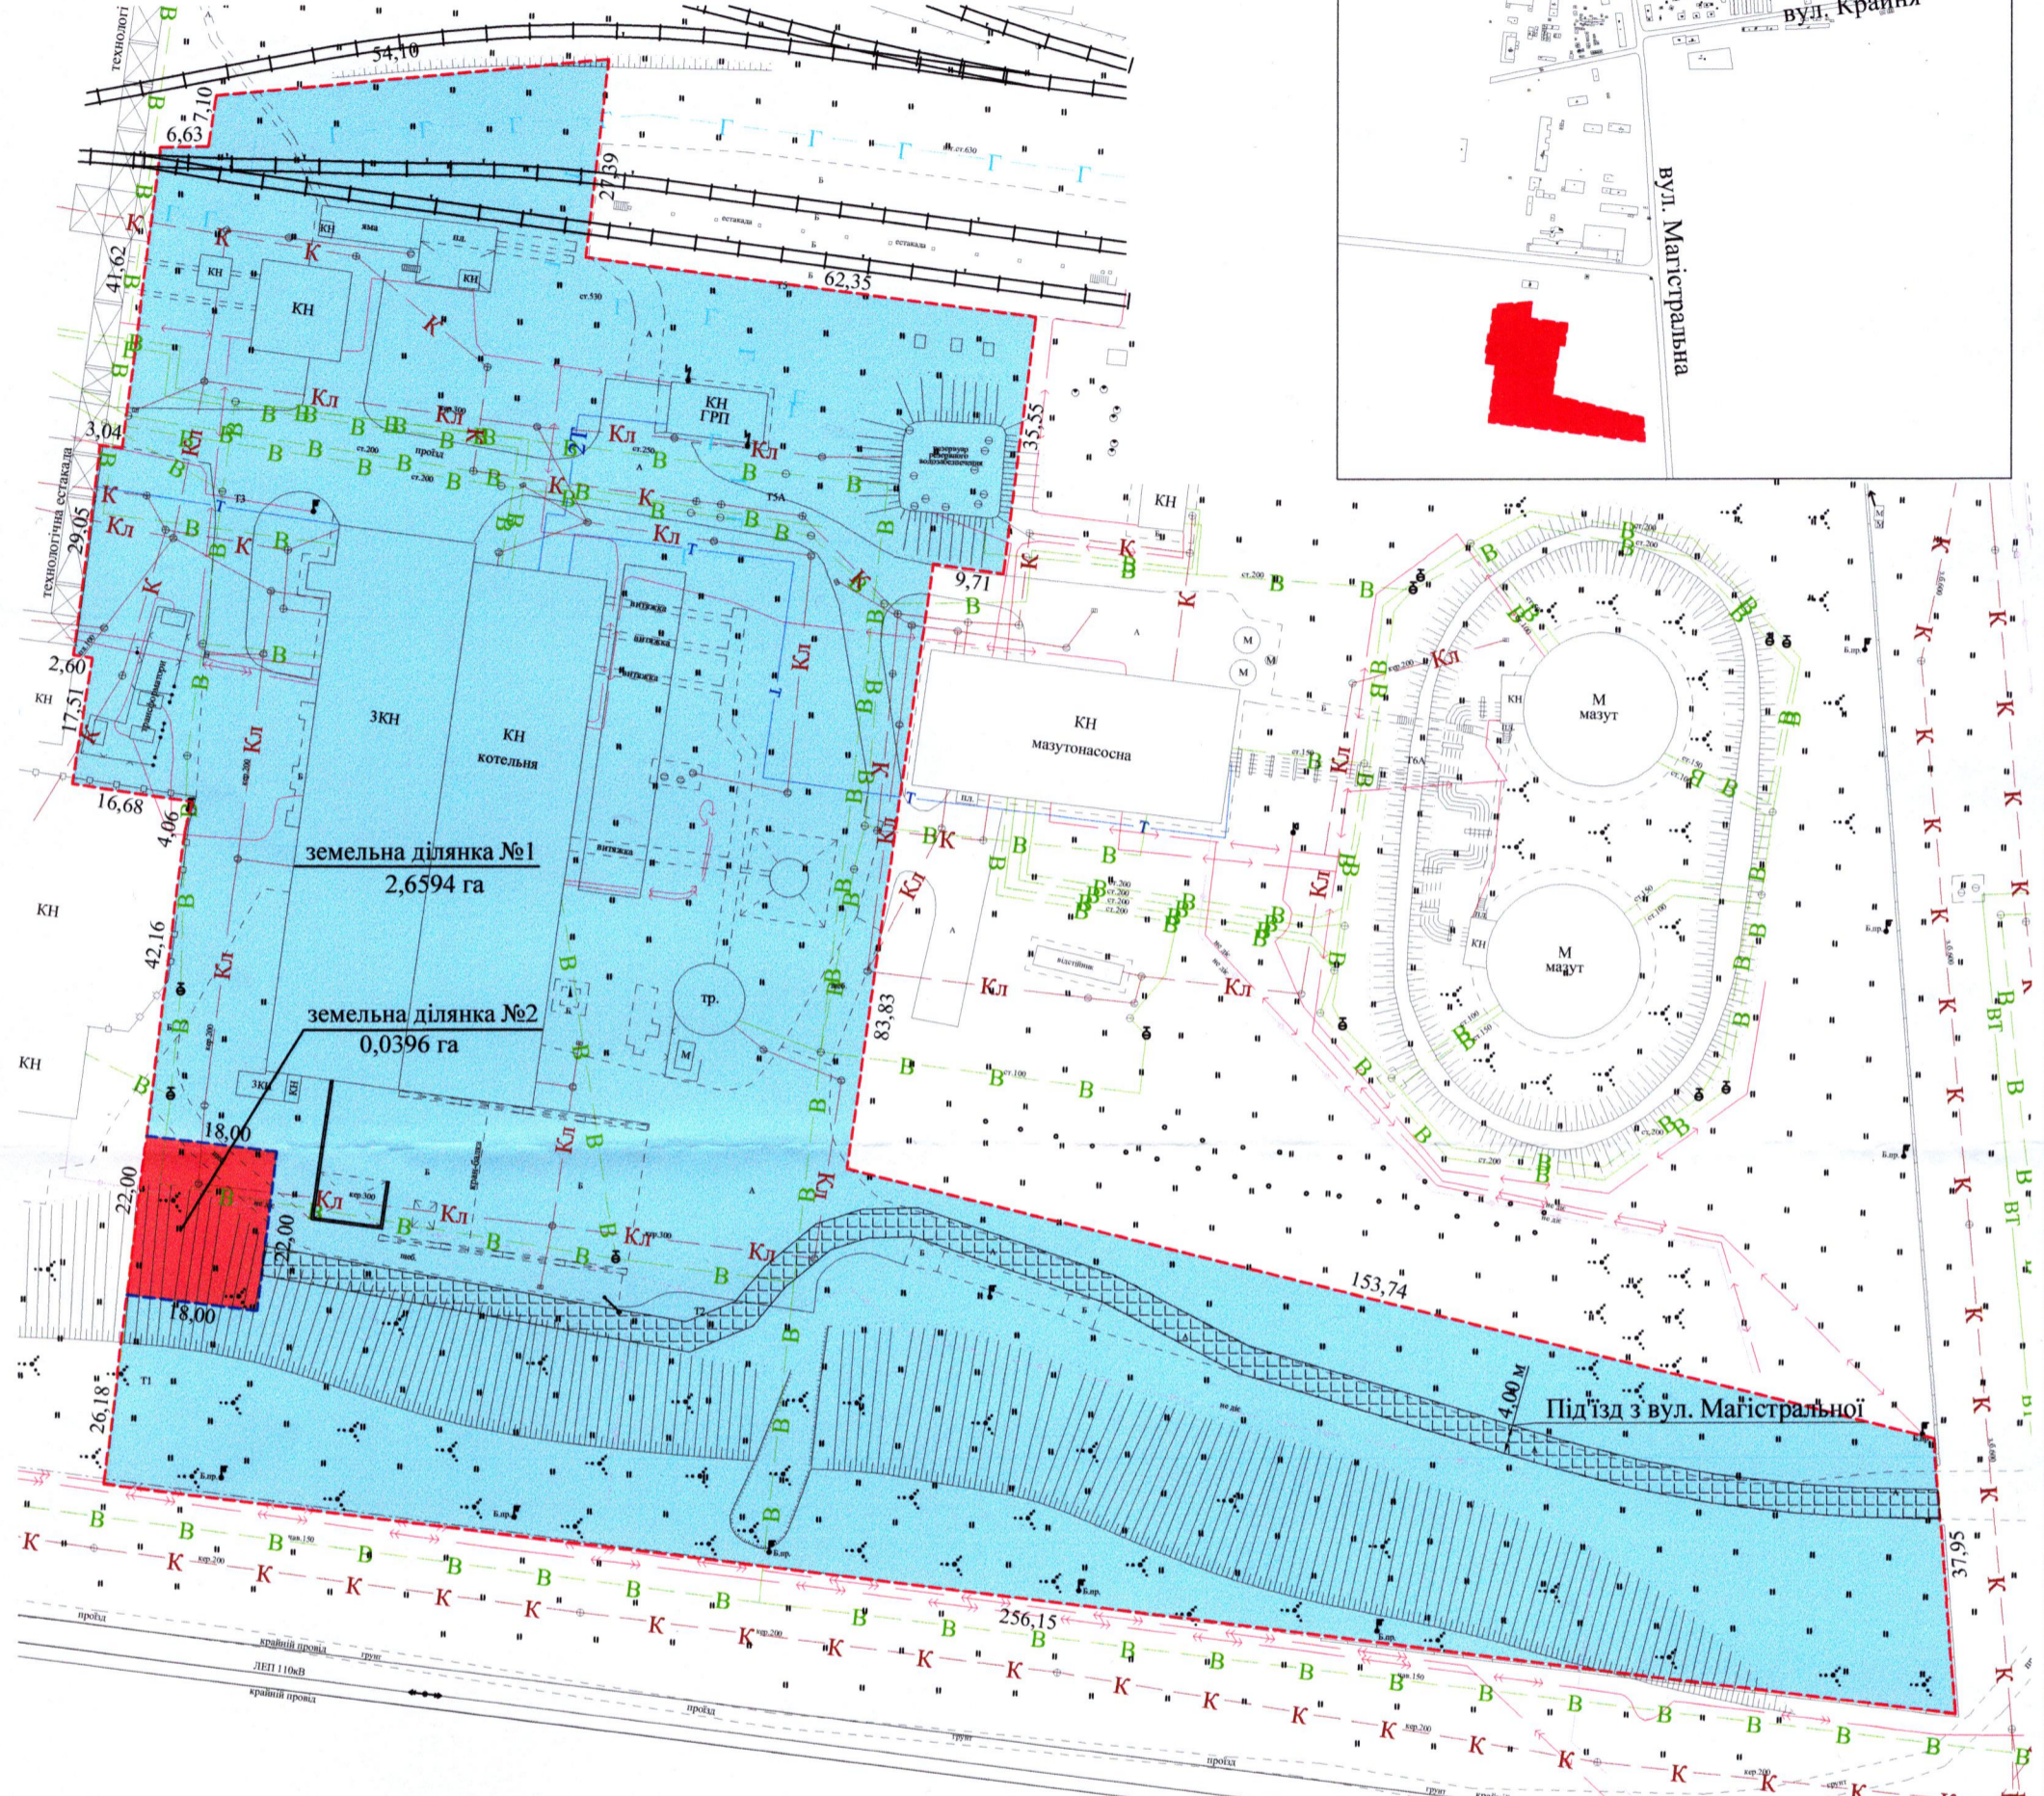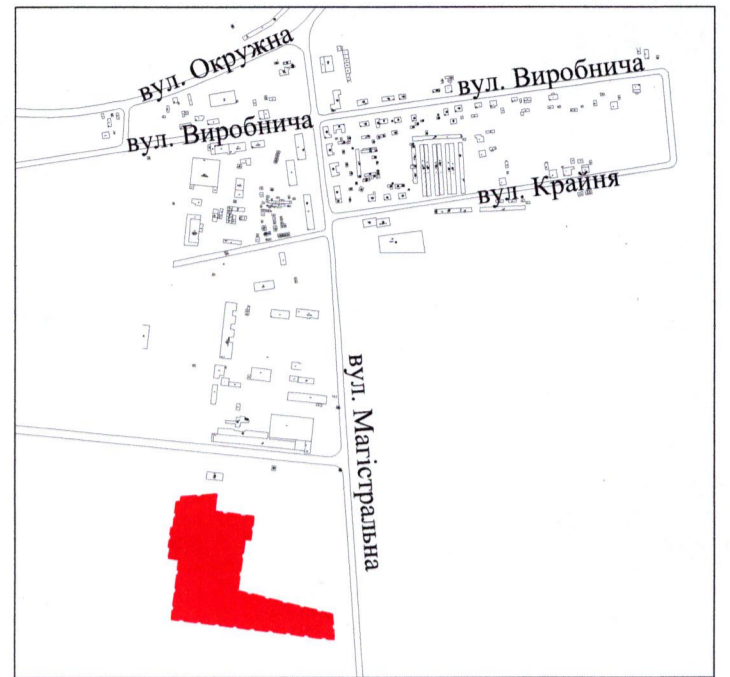

УМОВНІ ПОЗНАЧЕННЯ

- 2,6990 га — земельна ділянка державного комунального підприємства "Луцьктепло", право постійного користування на яку зареєстровано в Державному реєстрі речових прав на нерухоме майно від 20.12.2017, номер запису про інше речове право: 48430630, для розміщення та експлуатації основних, підсобних і допоміжних будівель та споруд технічної інфраструктури (виробництва та розподілення газу, постачання пари та гарячої води, збирання, очищення та розподілення води) - 11.04
- 0,0971 га — обмеження що планується для встановлення щодо використання земельної ділянки №1 [земельний сервітут (07.02) - право проїзду на транспортному засобі по наявному шляху]

- межа поділу земельної ділянки комунальної власності
- 2,6594 га — земельна ділянка № 1
- 0,0396 га — земельна ділянка № 2

СЕКРЕТАР МІСЬКОЇ РАДИ _____ **Юрій БЕЗПЯТКО**

Підприємство _____
Відповідальний за якість роботи _____
Виконав _____
Фізична особа-підприємець
Труш Анатолій Миколайович

Масштаб 1: 1000	
Загальна площа земельної ділянки (га)	Площа земельних ділянок (га)
2,6990	1 2,6594 2 0,0396