

ПЛАН  
земельної ділянки

Кадастровий номер: 0710100000:11:058:0186



Місце розташування: м. Луцьк, вул. Клима Савура, 21

Землекористувач:

АКЦІОНЕРНЕ ТОВАРИСТВО «ОПЕРАТОР  
ГАЗОРОЗПОДІЛЬНОЇ СИСТЕМИ «ВОЛИНЬГАЗ»

Додаток до рішення міської ради  
№ \_\_\_\_\_ від "\_\_\_" \_\_\_\_\_ 202\_\_ р.

Ситуаційна схема

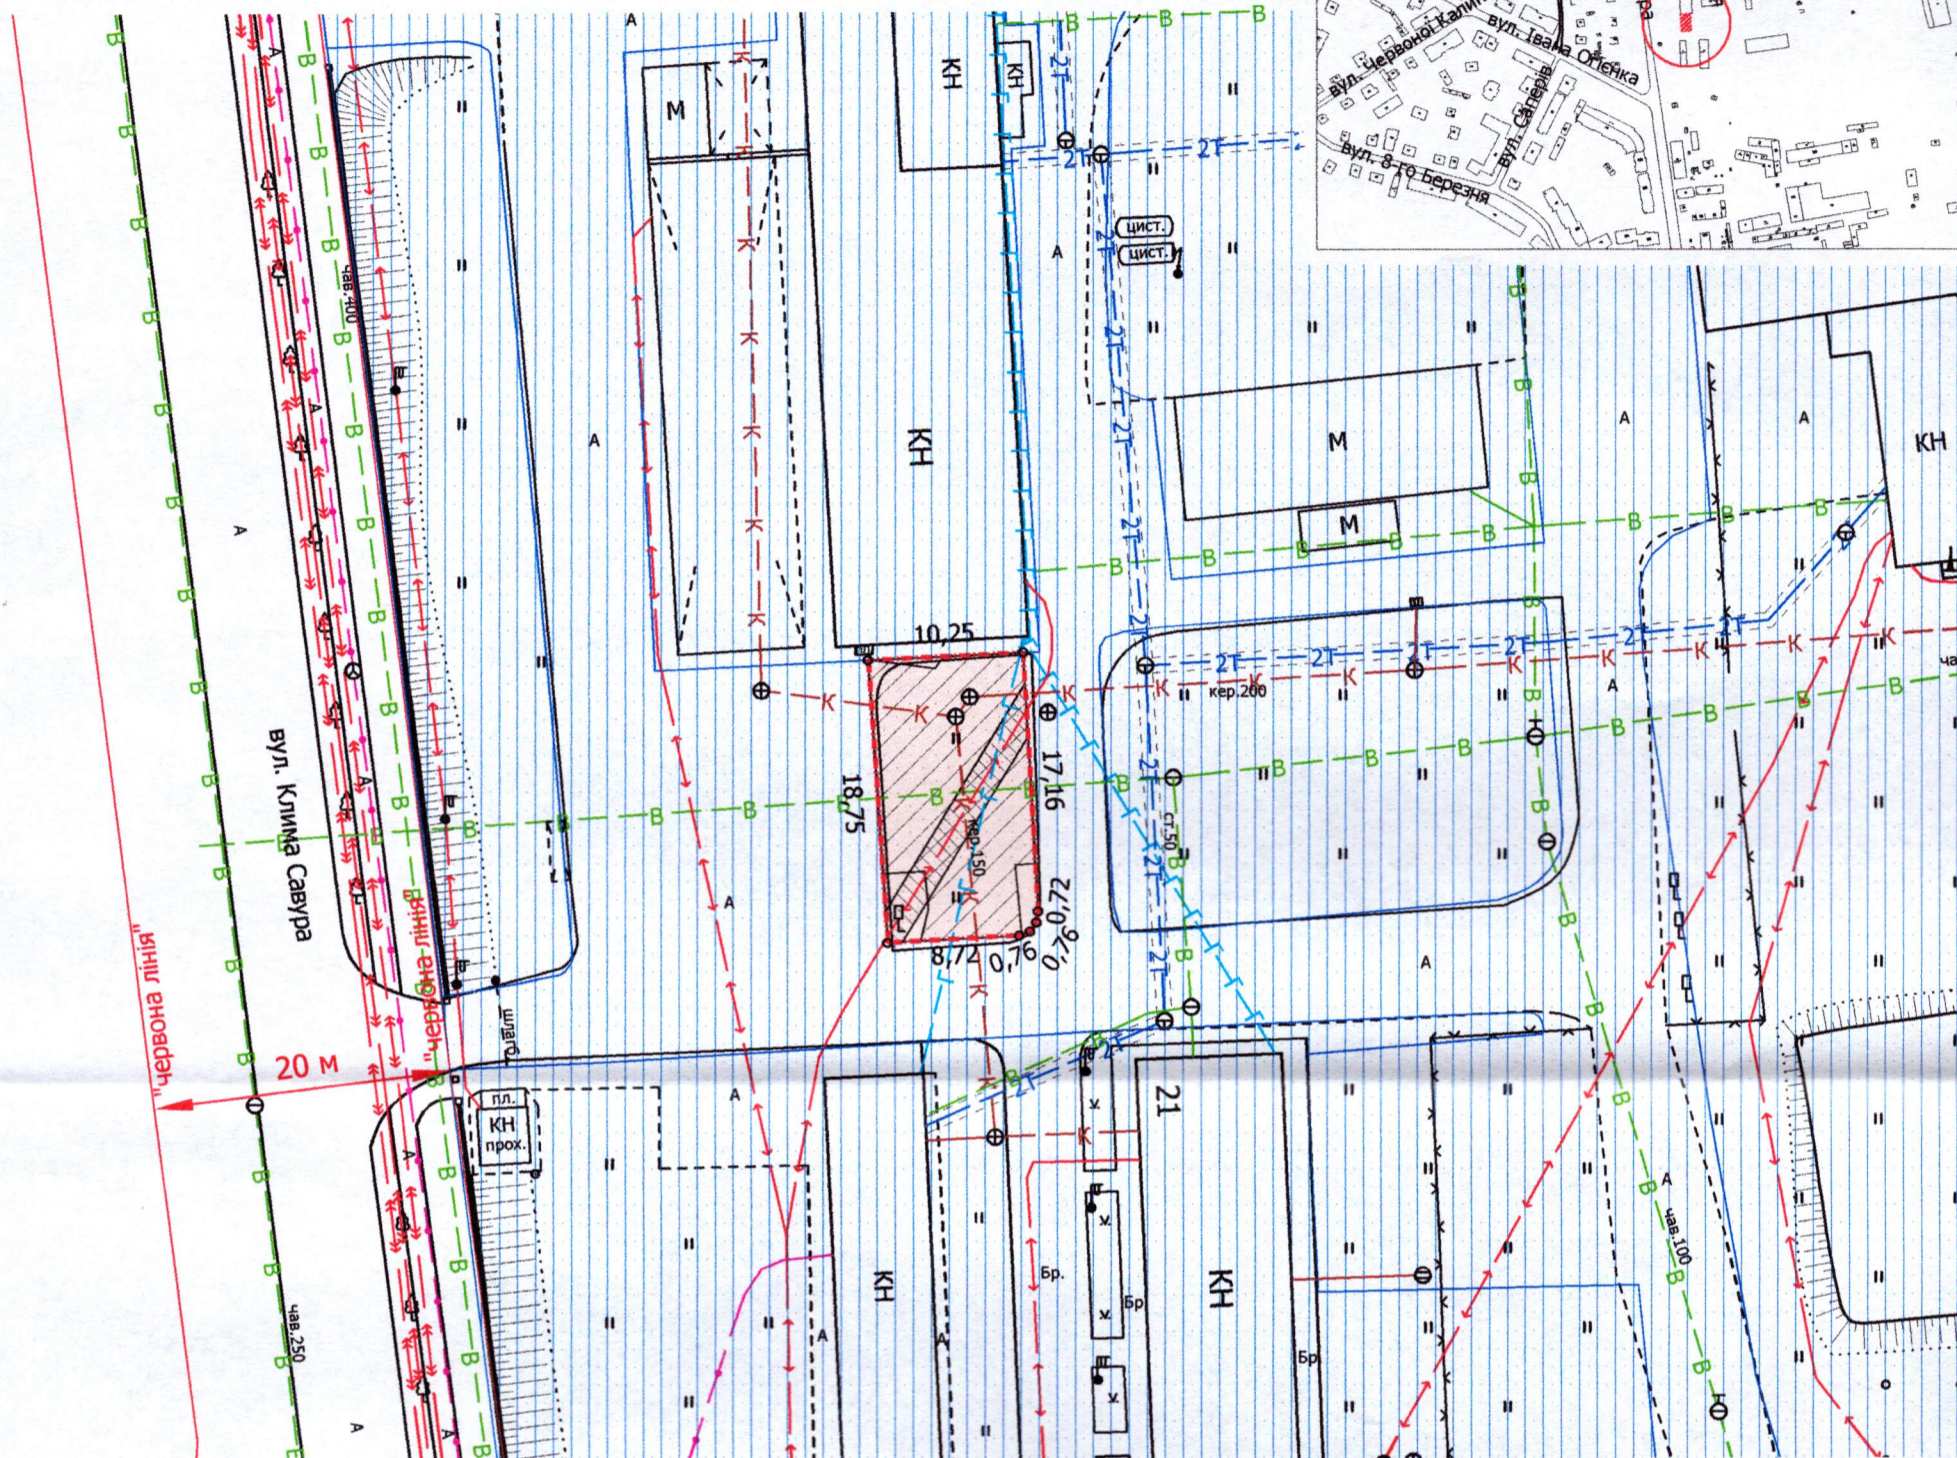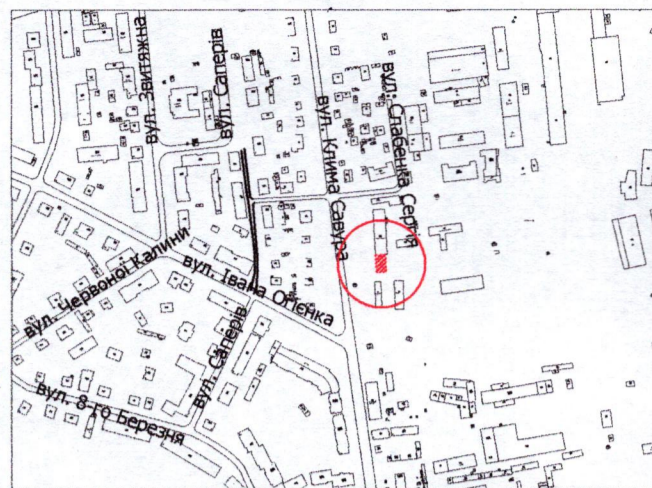

УМОВНІ ПОЗНАЧЕННЯ

- 0,0189 га** — земельна ділянка, договір оренди якої поновлюється на новий строк для будівництва та обслуговування газонаповнюючого пункту [11.04 - для розміщення та експлуатації основних, підсобних і допоміжних будівель та споруд технічної інфраструктури (виробництва та розподілення газу, постачання пари та гарячої води, збирання, очищення та розподілення води)]
- 0,0189 га** — земельна ділянка, право оренди на яку зареєстровано в Державному реєстрі речових прав на нерухоме майно 21.08.2014, номер запису про інше речове право: 6748977, відповідно до додаткової угоди про поновлення договору оренди землі від 28.07.2014
- 0,0035 га** — обмеження, встановлене щодо використання земельної ділянки [охоронна зона навколо (уздовж) об'єкта енергетичної системи (01.05) - підземна кабельна лінія електропередачі]
- 0,0170 га** — обмеження, встановлене щодо використання земельної ділянки [охоронна зона навколо інженерних комунікацій (01.08) - водопровід, газопровід, каналізація]
- землекористування АТ «ВОЛИНЬГАЗ»

СЕКРЕТАР МІСЬКОЇ РАДИ \_\_\_\_\_ **Юрій БЕЗПЯТКО**

Директор	Завадський В.М.	Масштаб 1:500	
Перевірив	Завадський В.М.	Площа земельної ділянки (га)	3 нх
Виконав	Сілюк О.П.		в оренду (га)
РЕСПП "Луцькземресурс"		0,0189	0,0189