
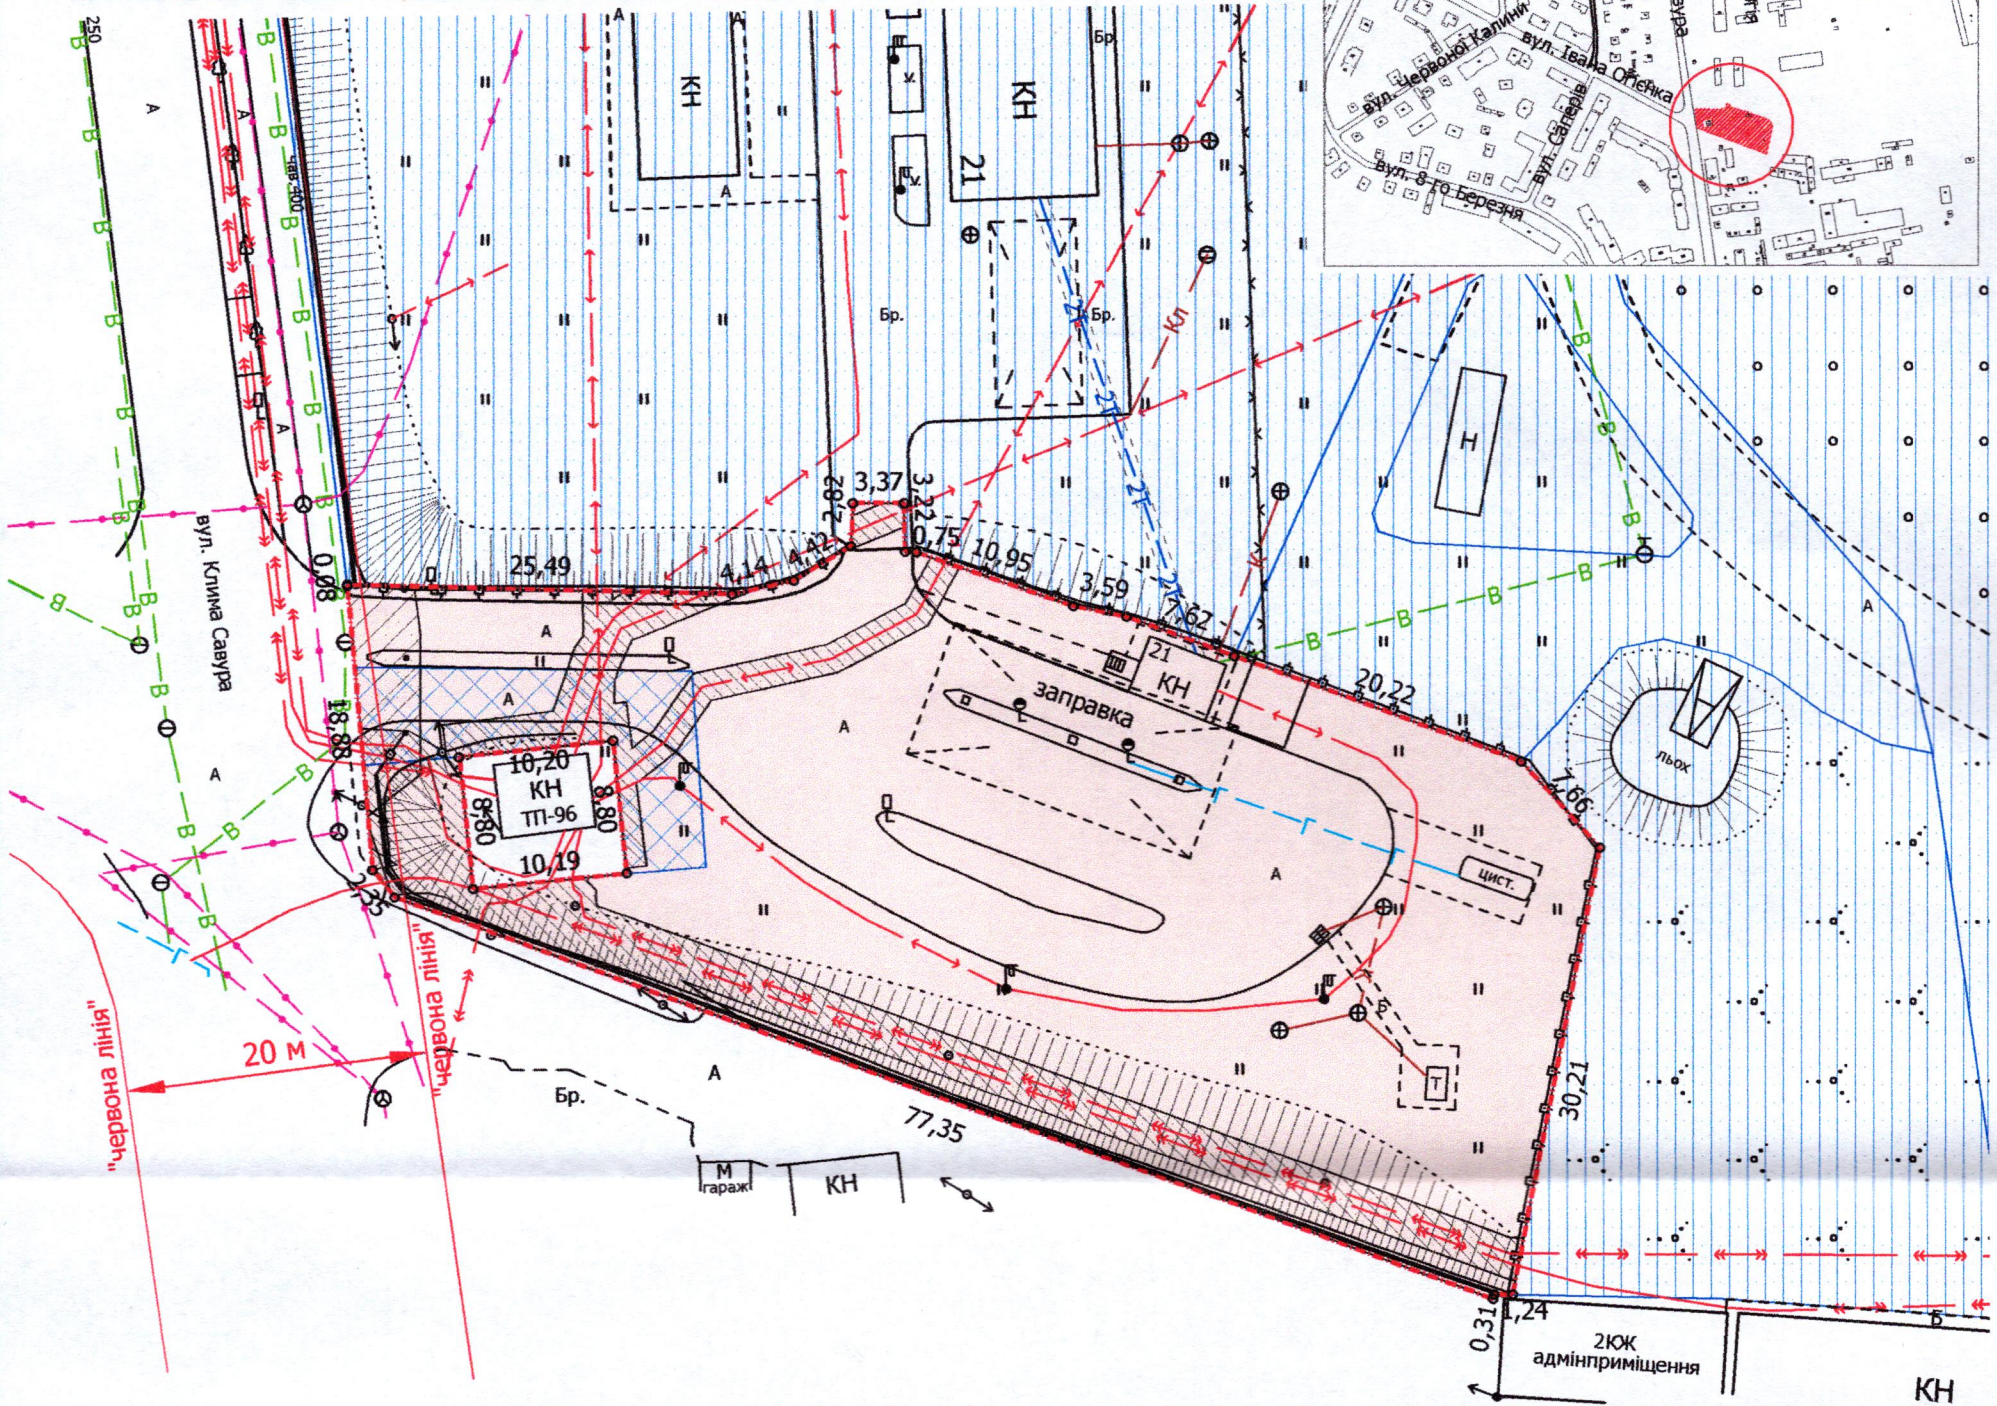


ПЛАН  
земельної ділянки

Додаток до рішення міської ради  
№ \_\_\_\_\_ від "\_\_\_" "\_\_\_" 202\_\_ р.

Кадастровий номер: 0710100000:11:058:0181  
Місце розташування: м. Луцьк, вул. Клима Савура, 21  
Землекористувач:  
АКЦІОНЕРНЕ ТОВАРИСТВО «ОПЕРАТОР  
ГАЗОРОЗПОДІЛЬНОЇ СИСТЕМИ «ВОЛИНЬГАЗ»

Ситуаційна схема

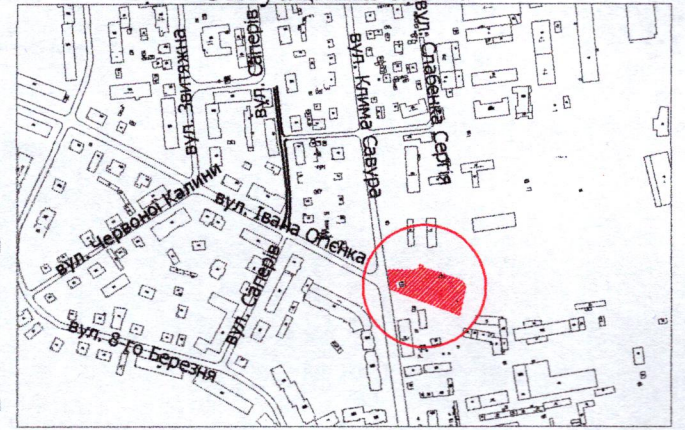

УМОВНІ ПОЗНАЧЕННЯ

- 0,2430 га — земельна ділянка, договір оренди якої поновлюється на новий строк для будівництва та обслуговування газонаповнюючого пункту [11.04 - для розміщення та експлуатації основних, підсобних і допоміжних будівель та споруд технічної інфраструктури (виробництва та розподілення газу, постачання пари та гарячої води, збирання, очищення та розподілення води)]
- 0,2430 га — земельна ділянка, право оренди на яку зареєстровано в Державному реєстрі речових прав на нерухоме майно 20.08.2014, номер запису про інше речове право: 6736178, відповідно до додаткової угоди про поновлення договору оренди землі від 28.07.2014
- 0,0002 га — обмеження, встановлене щодо використання земельної ділянки [охоронна зона навколо (уздовж) об'єкта зв'язку (01.04) - підземна кабельна лінія електронної комунікаційної мережі]
- 0,0423 га — обмеження, встановлене щодо використання земельної ділянки [охоронна зона навколо (уздовж) об'єкта енергетичної системи (01.05) - повітряна лінія електропередачі, підземні кабельні лінії електропередачі, ТП-96]
- 0,0058 га — обмеження, встановлене щодо використання земельної ділянки [охоронна зона навколо інженерних комунікацій (01.08) - водопровід]
- 0,0028 га — обмеження, встановлене щодо використання земельної ділянки [території в червоних лініях (06.01.1)]
- 0,0165 га — обмеження, встановлене щодо використання земельної ділянки [земельний сервітут (07.02) - право проїзду на транспортному засобі по наявному шляху]
- землекористування АТ «ВОЛИНЬГАЗ»

СЕКРЕТАР МІСЬКОЇ РАДИ \_\_\_\_\_ **Юрій БЕЗПЯТКО**

Директор	Завадський В.М.	Масштаб 1:500	
Перевірив	Завадський В.М.	Площа земельної ділянки (га)	3 нх
Виконав	Сілюк О.П.		в оренду (га)
ПП "Луцькземресурс"		0,2430	0,2430