

ПЛАН  
земельної ділянки

Додаток до рішення міської ради  
№ \_\_\_\_\_ від "\_\_\_" \_\_\_\_\_ 202\_\_ р.


Кадастровий номер: 0710100000:21:120:0151

Місце розташування: м. Луцьк, вул. Івасюка Володимира, 88

Землевласник: Луцька міська територіальна громада,  
в особі Луцької міської ради

Землекористувачі: громадянин Тимчук Богдан Степанович (1/2),  
громадянин Тимчук Владислав Богданович (1/2)

Ситуаційна схема

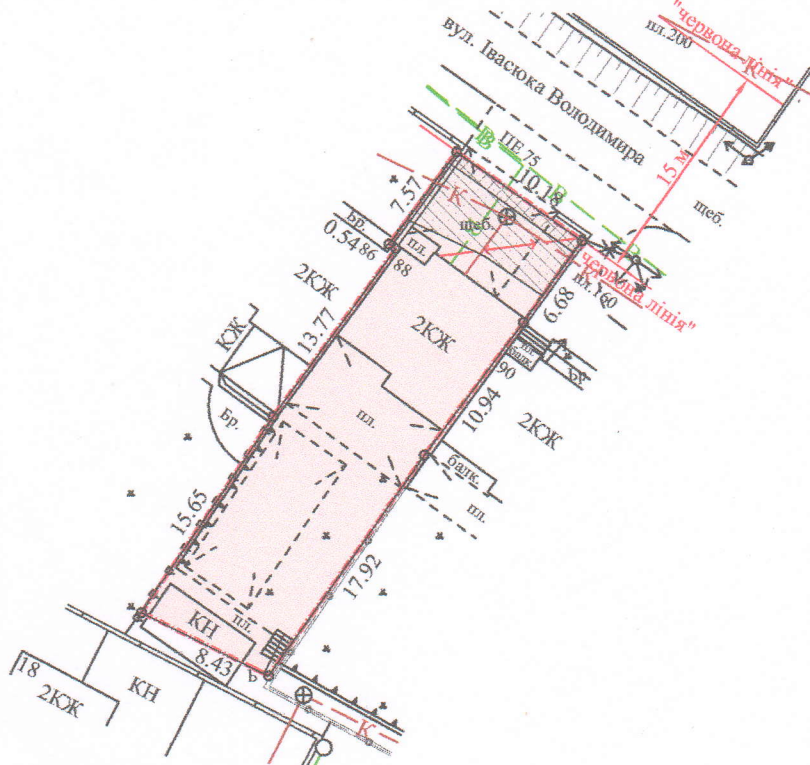

УМОВНІ ПОЗНАЧЕННЯ

- 0,0351 га** — земельна ділянка, що передається у спільну часткову власність із зміною цільового призначення з: «02.03 - для будівництва і обслуговування багатоквартирного житлового будинку» на «02.01 - для будівництва і обслуговування житлового будинку, господарських будівель і споруд (присадибна ділянка)»
- 0,0351 га** — земельна ділянка Луцької міської територіальної громади, в особі Луцької міської ради, право власності на яку зареєстровано в Державному реєстрі речових прав на нерухоме майно 15.05.2023, номер запису про право власності: 50315374
- 0,0351 га** — обмеження, встановлене щодо використання земельної ділянки [зона охорони археологічного культурного шару (01.02.4)]
- 0,0009 га** — обмеження, встановлене щодо використання земельної ділянки [охоронна зона навколо (уздовж) об'єкта енергетичної системи (01.05) - повітряна лінія електропередачі]
- 0,0051 га** — обмеження, встановлене щодо використання земельної ділянки [охоронна зона навколо інженерних комунікацій (01.08) - водопровід, каналізація]

СЕКРЕТАР МІСЬКОЇ РАДИ

Юрій БЕЗПЯТКО

Директор	<i>[Підпис]</i>	Завадський В.М.
Перевірив	<i>[Підпис]</i>	Завадський В.М.
Виконав	<i>[Підпис]</i>	Кунці О.Ю.

М.П. «Луцькземресурс»  
МІСЬКА РАДА ЛУЦЬКА  
№ 002215

Масштаб 1: 500	
Площа земельної ділянки (га)	3 нх
	у власність із зміною цільового призначення (га)
0,0351	0,0351