

ПЛАН
земельної ділянки



Додаток до рішення міської ради
№ _____ від "___" _____ 202__ р.

Кадастровий номер: 0710100000:22:066:0095

Місце розташування: м. Луцьк, вул. Кравчука, 44-А

Землекористувач: ТОВАРИСТВО З ОБМЕЖЕНОЮ ВІДПОВІДАЛЬНІСТЮ «ФОРМУЛА» ЛТД

Ситуаційний план

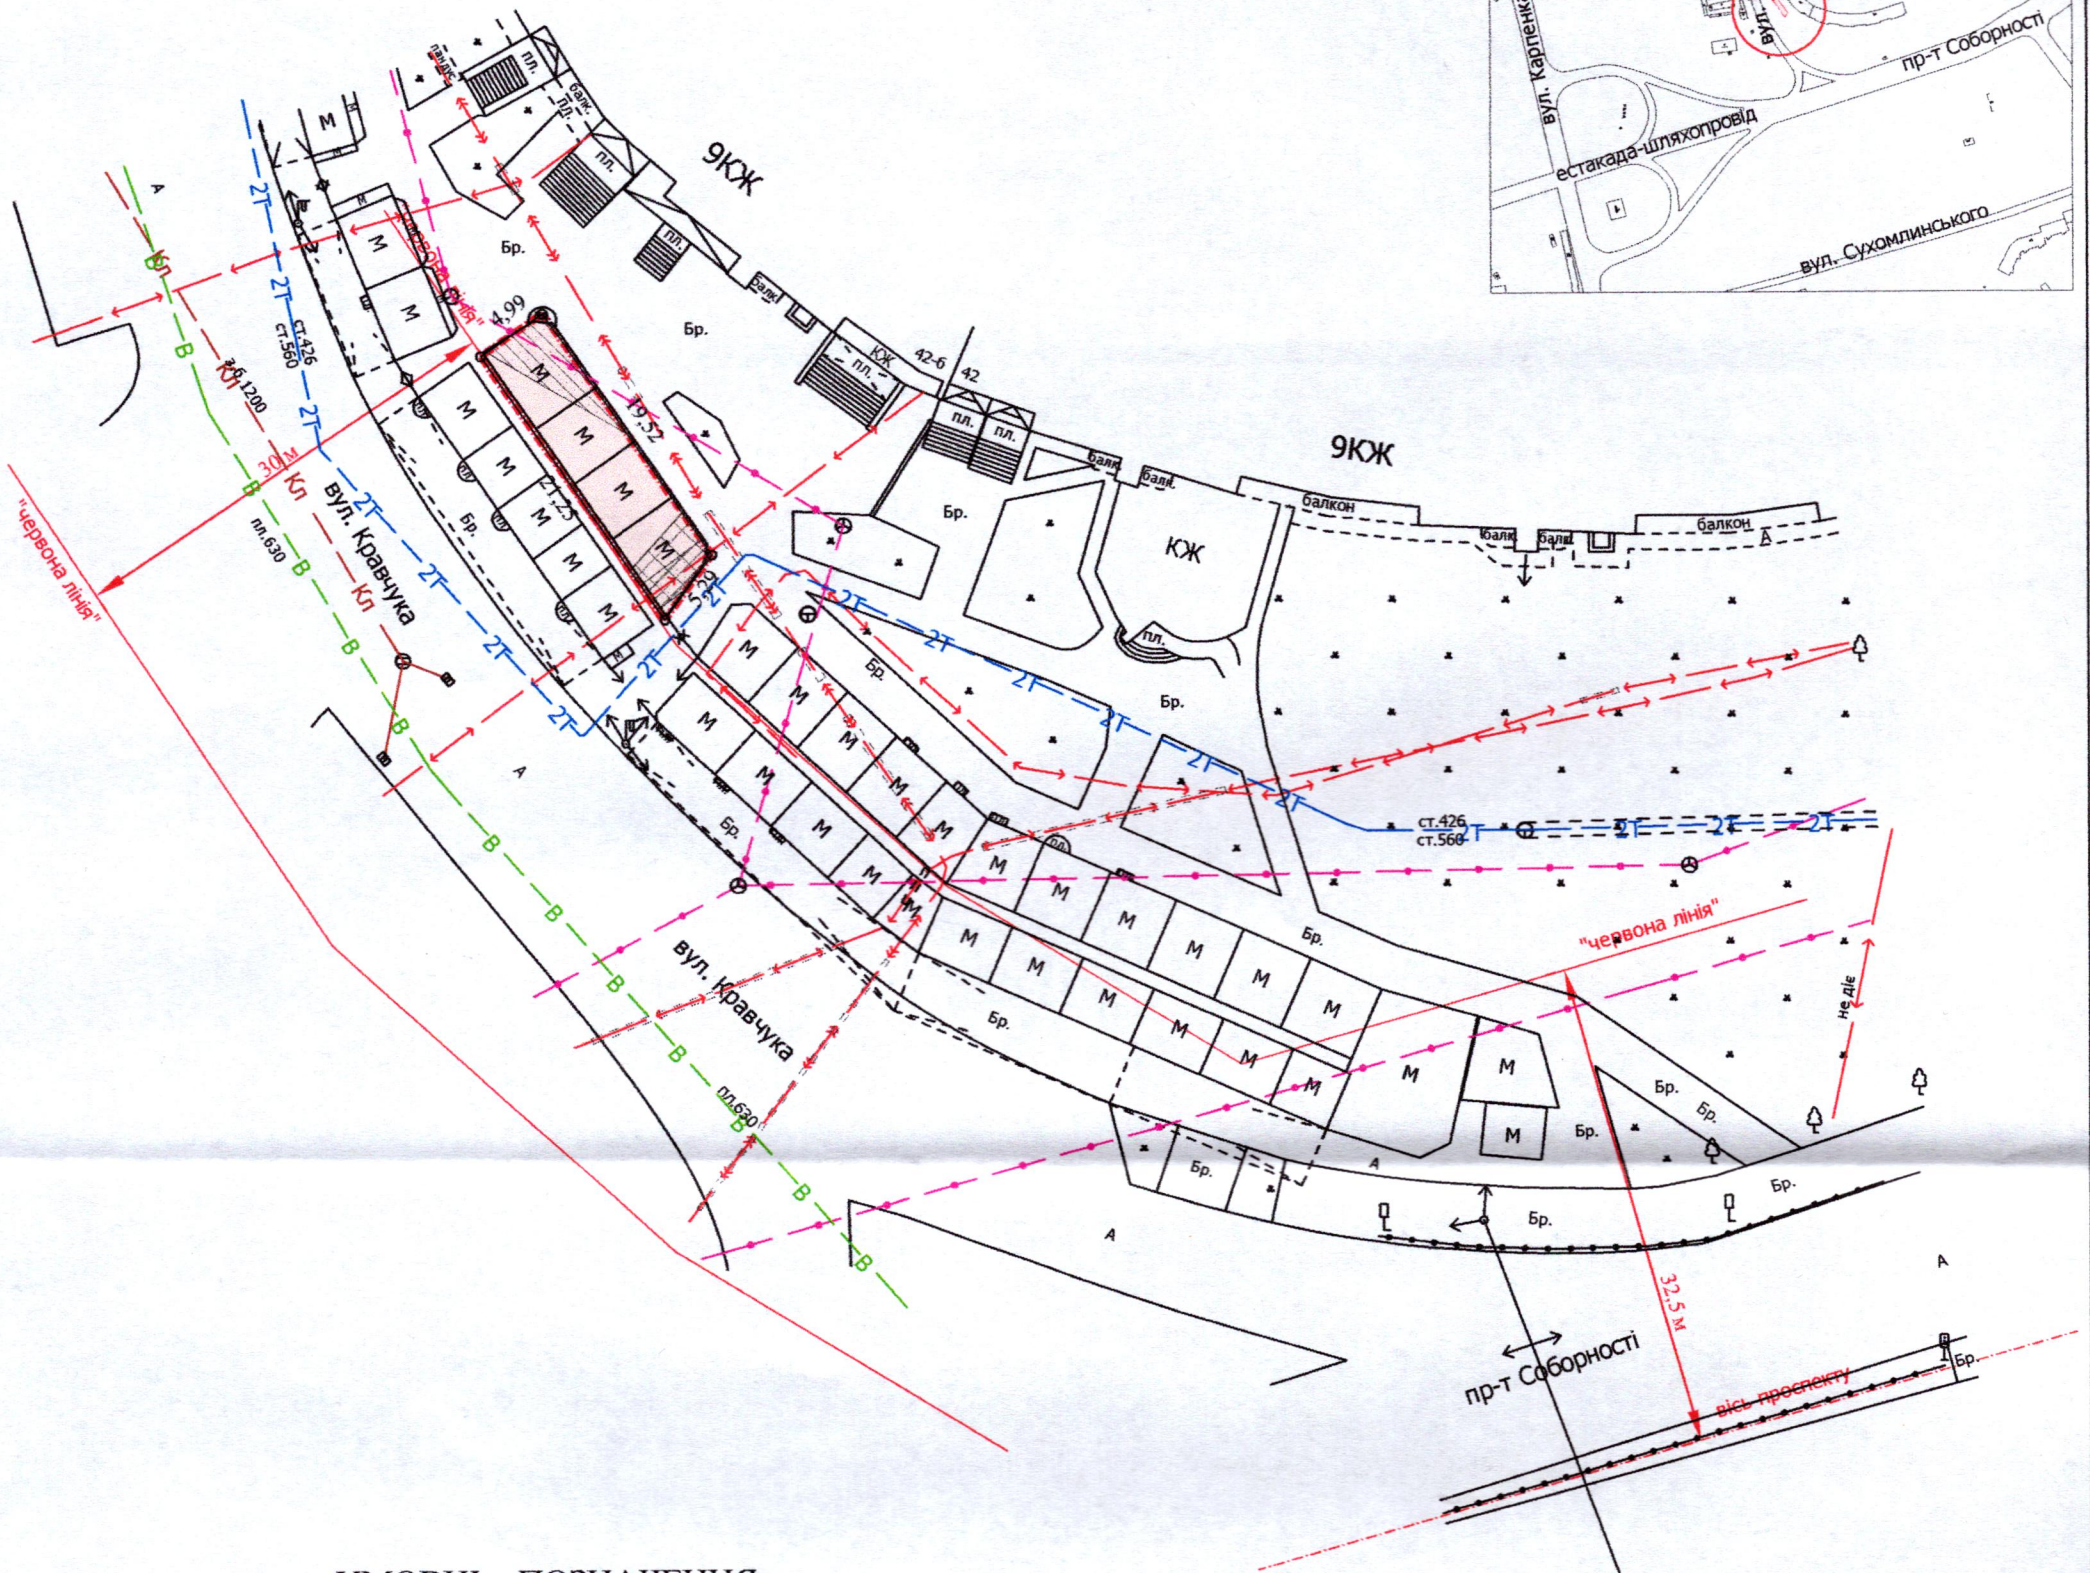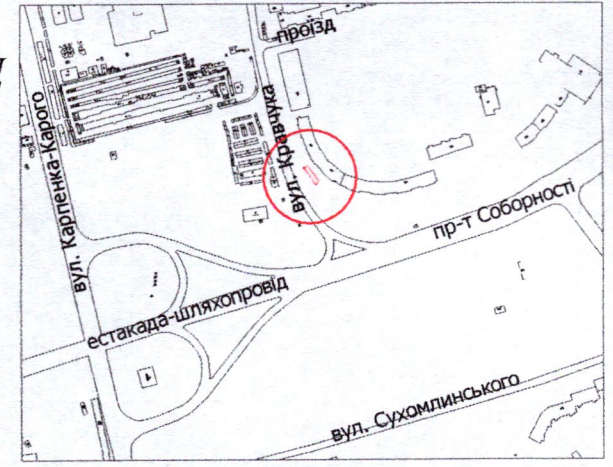

УМОВНІ ПОЗНАЧЕННЯ

- 0,0102 га** — земельна ділянка, договір оренди якої поновлюється на новий строк для встановлення та обслуговування торгових павільйонів (03.07 - для будівництва та обслуговування будівель торгівлі)
- 0,0102 га** — земельна ділянка, право оренди на яку зареєстровано в Державному реєстрі речових прав на нерухоме майно 22.04.2020, номер запису про інше речове право: 7649750, відповідно до додаткової угоди № 2 про поновлення договору оренди землі від 22.04.2020
- 0,0022 га** — обмеження, встановлене щодо використання земельної ділянки (охоронна зона навколо (уздовж) об'єкта зв'язку (01.04) - підземна кабельна лінія електронної комунікаційної мережі)
- 0,0009 га** — обмеження, встановлене щодо використання земельної ділянки (охоронна зона навколо (уздовж) об'єкта енергетичної системи (01.05) - підземна кабельна лінія електропередачі)
- 0,0018 га** — обмеження, встановлене щодо використання земельної ділянки (охоронна зона навколо інженерних комунікацій (01.08) - теплотраса)

СЕКРЕТАР МІСЬКОЇ РАДИ

Юрій БЕЗПЯТКО

Директор Завадський В.М.	Масштаб 1: 500
Перевірив Завадський В.М.	
Виконав Кунці О.Ю.	
Площа земельної ділянки (га)	3 них
	в оренду (га)
0,0102	0,0102