

ПЛАН  
земельної ділянки

Кадастровий номер: 0710100000:32:096:0017



Місце розташування: м. Луцьк, вул. Виробнича

Землекористувач:

громадянин Кухарук Мілетій Іванович

Додаток до рішення міської ради  
№ \_\_\_\_\_ від "\_\_\_" \_\_\_\_\_ 20\_\_ р.

Ситуаційна схема

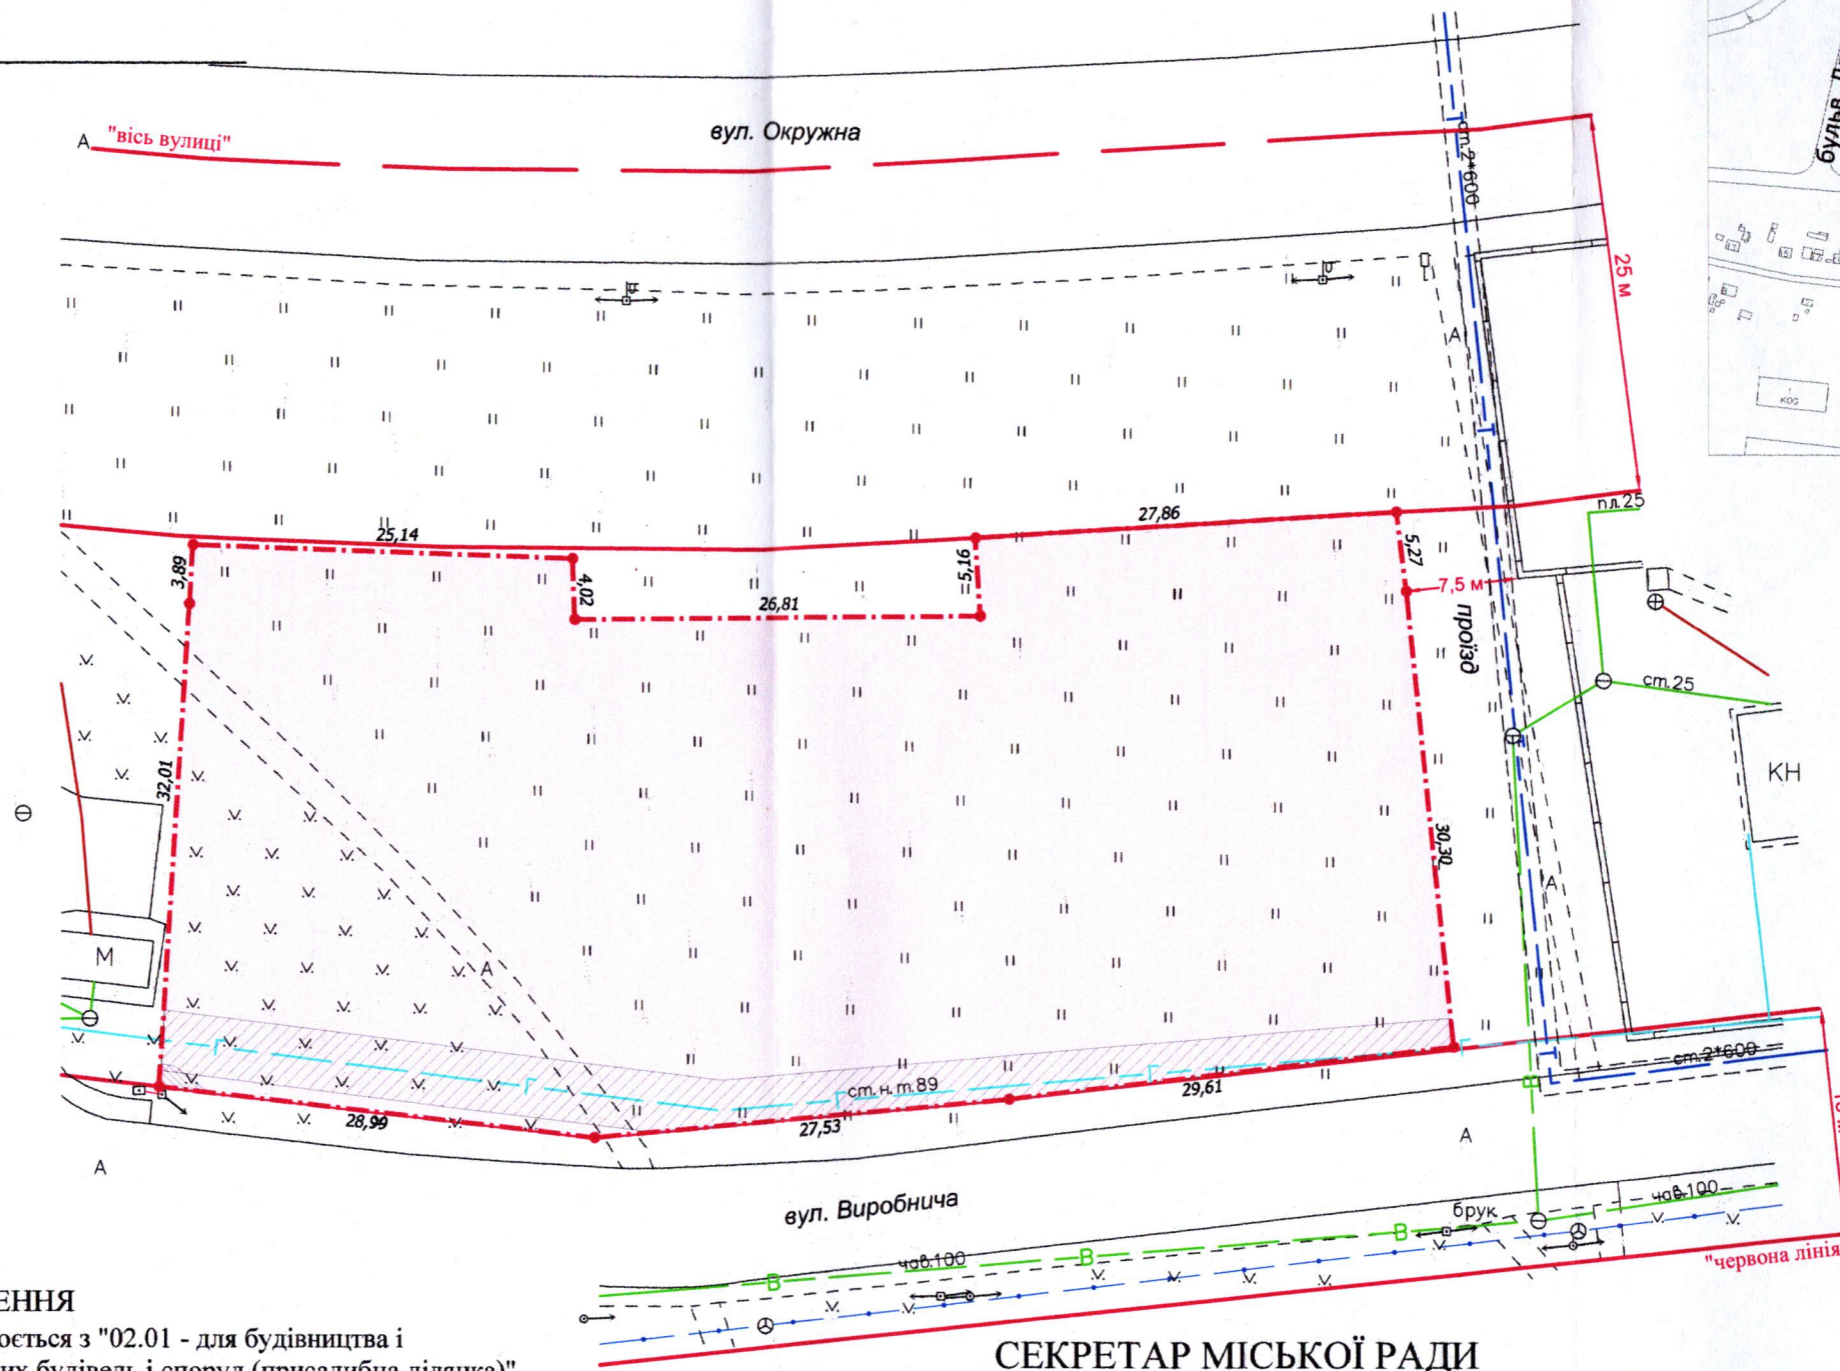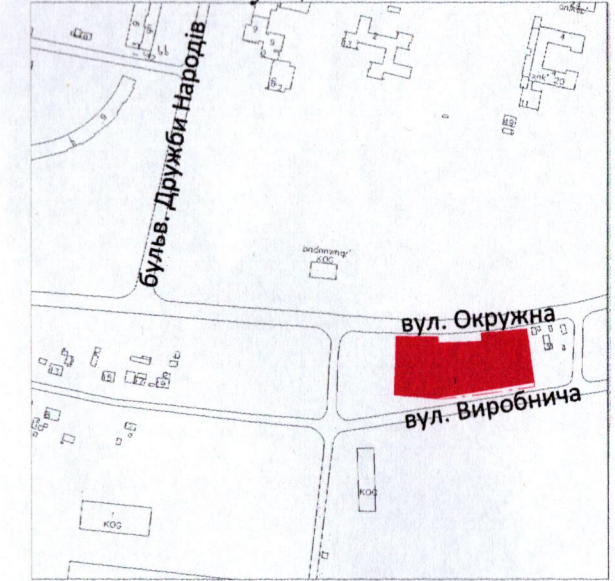

УМОВНІ ПОЗНАЧЕННЯ

- 0,2946 га — земельна ділянка, цільове призначення якої змінюється з "02.01 - для будівництва і обслуговування житлового будинку, господарських будівель і споруд (присадибна ділянка)" на "03.07 - для будівництва та обслуговування будівель торгівлі"
- 0,0003 га — обмеження, встановлене щодо використання земельної ділянки [охоронна зона навколо (уздовж) об'єкта енергетичної системи (01.05) - повітряна лінія електропередачі]
- 0,0273 га — обмеження, встановлене щодо використання земельної ділянки [охоронна зона навколо інженерних комунікацій (01.08) - газопровід]

СЕКРЕТАР МІСЬКОЇ РАДИ

Юрій БЕЗПЯТКО

Директор <i>А.І. Крисак</i>	А.І. Крисак
Відповідальний за якість робіт <i>Д.В. Галецький</i>	Д.В. Галецький
ТЗОВ "ГЦНГП"	

Масштаб 1: 500	
Площа земельної ділянки (га)	3 них
	у власність
0,2946	0,2946