

ПЛАН

земельної ділянки

Кадастровий номер: 0710100000:34:069:0039



Місце розташування: м. Луцьк, вул. Рівненська, 76-А

Землекористувач:

СПІЛЬНЕ УКРАЇНСЬКО-СЛОВАЦЬКЕ ПІДПРИЄМСТВО
ТОВАРИСТВО З ОБМЕЖЕНОЮ ВІДПОВІДАЛЬНІСТЮ «ХЕДОС ЛУЦЬК»

Додаток до рішення міської ради
№ _____ від "___" _____ 202_ р.

Ситуаційна схема

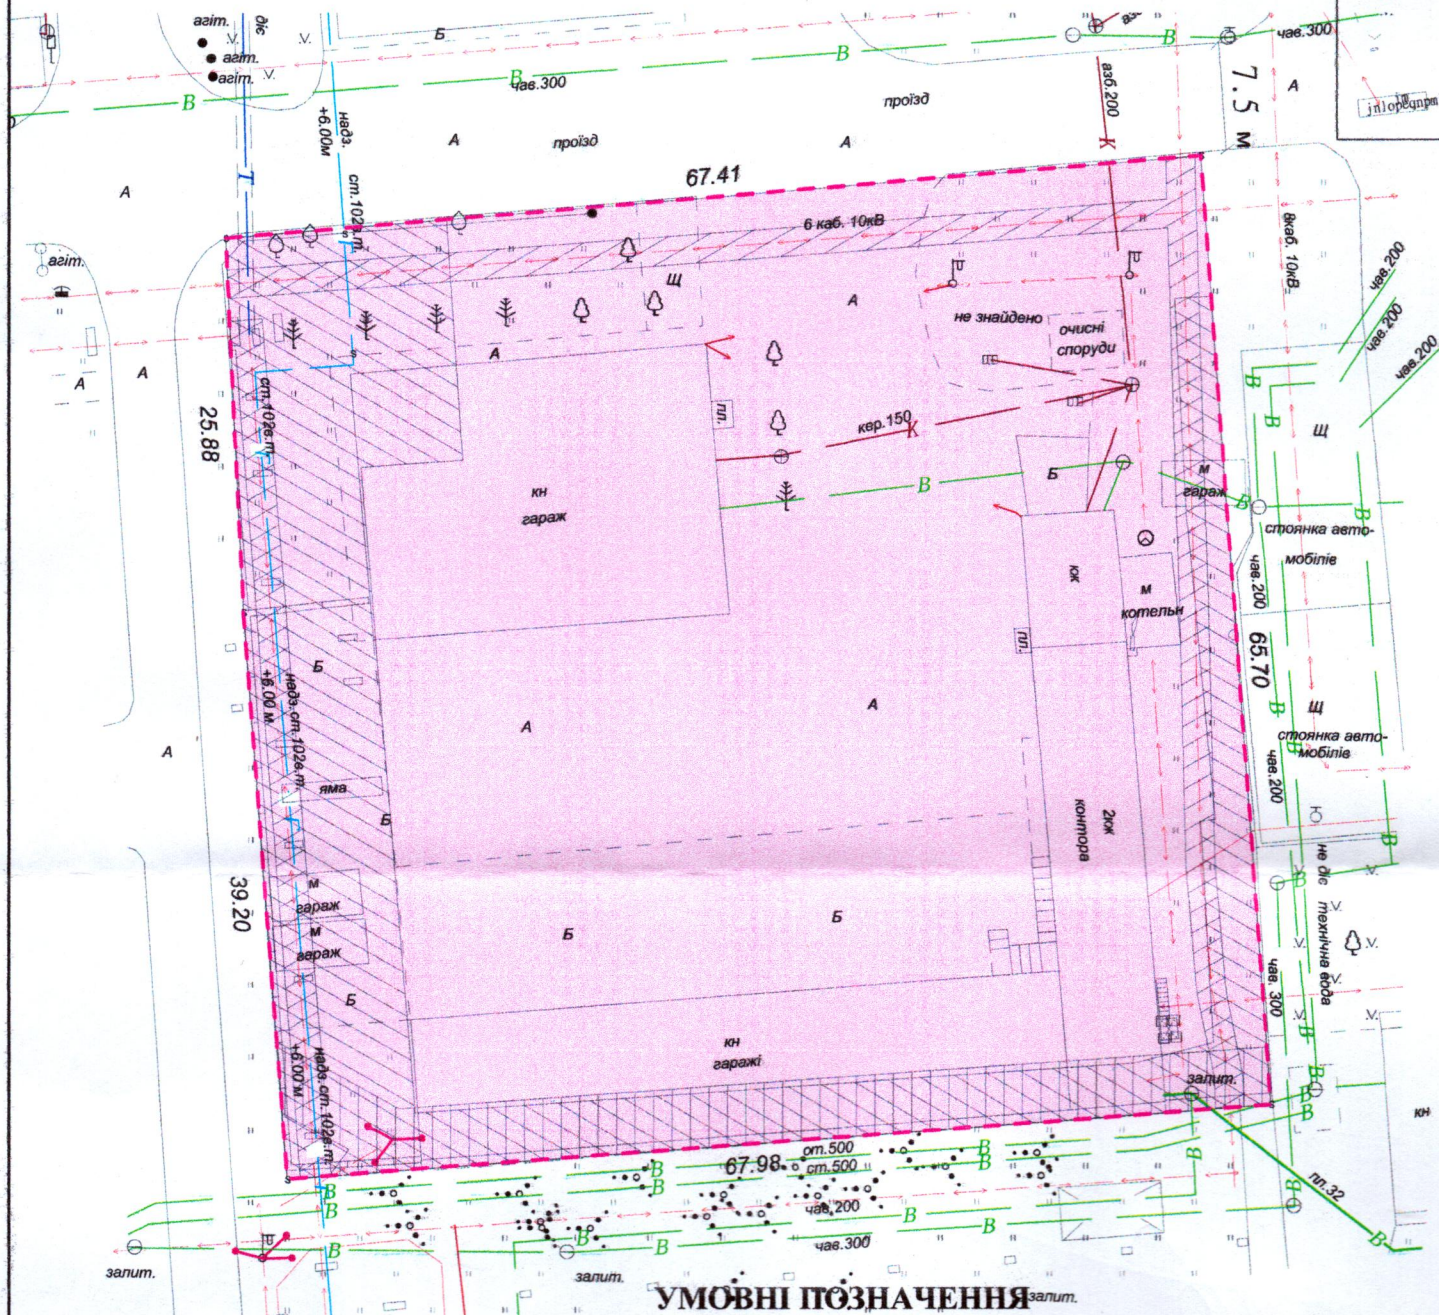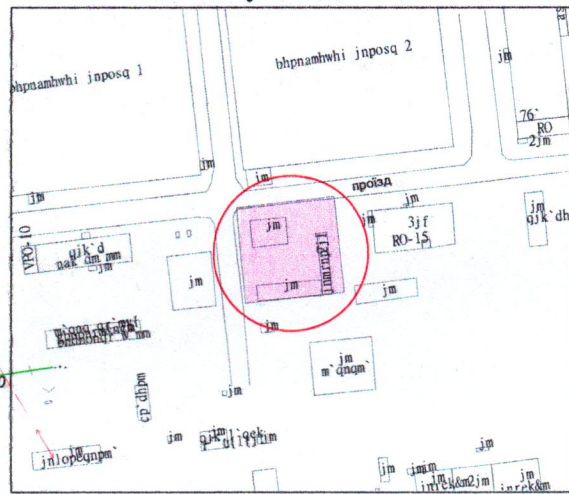

УМОВНІ ПОЗНАЧЕННЯ

- 0,4441 га - земельна ділянка, договір оренди якої поновлюється на новий строк для будівництва та обслуговування майстерень транспортного цеху та гаражів (11.02 - для розміщення та експлуатації основних, підсобних і допоміжних будівель та споруд підприємств переробної, машинобудівної та іншої промисловості, включаючи об'єкти оброблення відходів, зокрема із енергогенеруючим блоком)
- 0,4441 га - земельна ділянка, право оренди на яку зареєстровано у Державному реєстрі речових прав на нерухоме майно від 16.10.2014, номер запису: 7359071, згідно з додатковою угодою про поновлення договору оренди землі від 24.09.2014
- 0,0382 га - обмеження, встановлене щодо використання земельної ділянки [охоронна зона навколо (уздовж) об'єкта енергетичної системи (01.05) - підземні кабельні лінії електропередачі]
- 0,1063 га - обмеження, встановлене щодо використання земельної ділянки [охоронна зона навколо інженерних комунікацій (01.08) - водопровід, газопровід]
- 0,0287 га - обмеження, встановлене щодо використання земельної ділянки [охоронна зона навколо (уздовж) об'єкта зв'язку (01.04) - повітряна лінія електронної комунікаційної мережі]

СЕКРЕТАР МІСЬКОЇ РАДИ

Юрій БЕЗПЯТКО



Масштаб 1 : 500	
Площа земельної ділянки (га)	3 нх
	в оренду (га)
0,4441	0,4441