
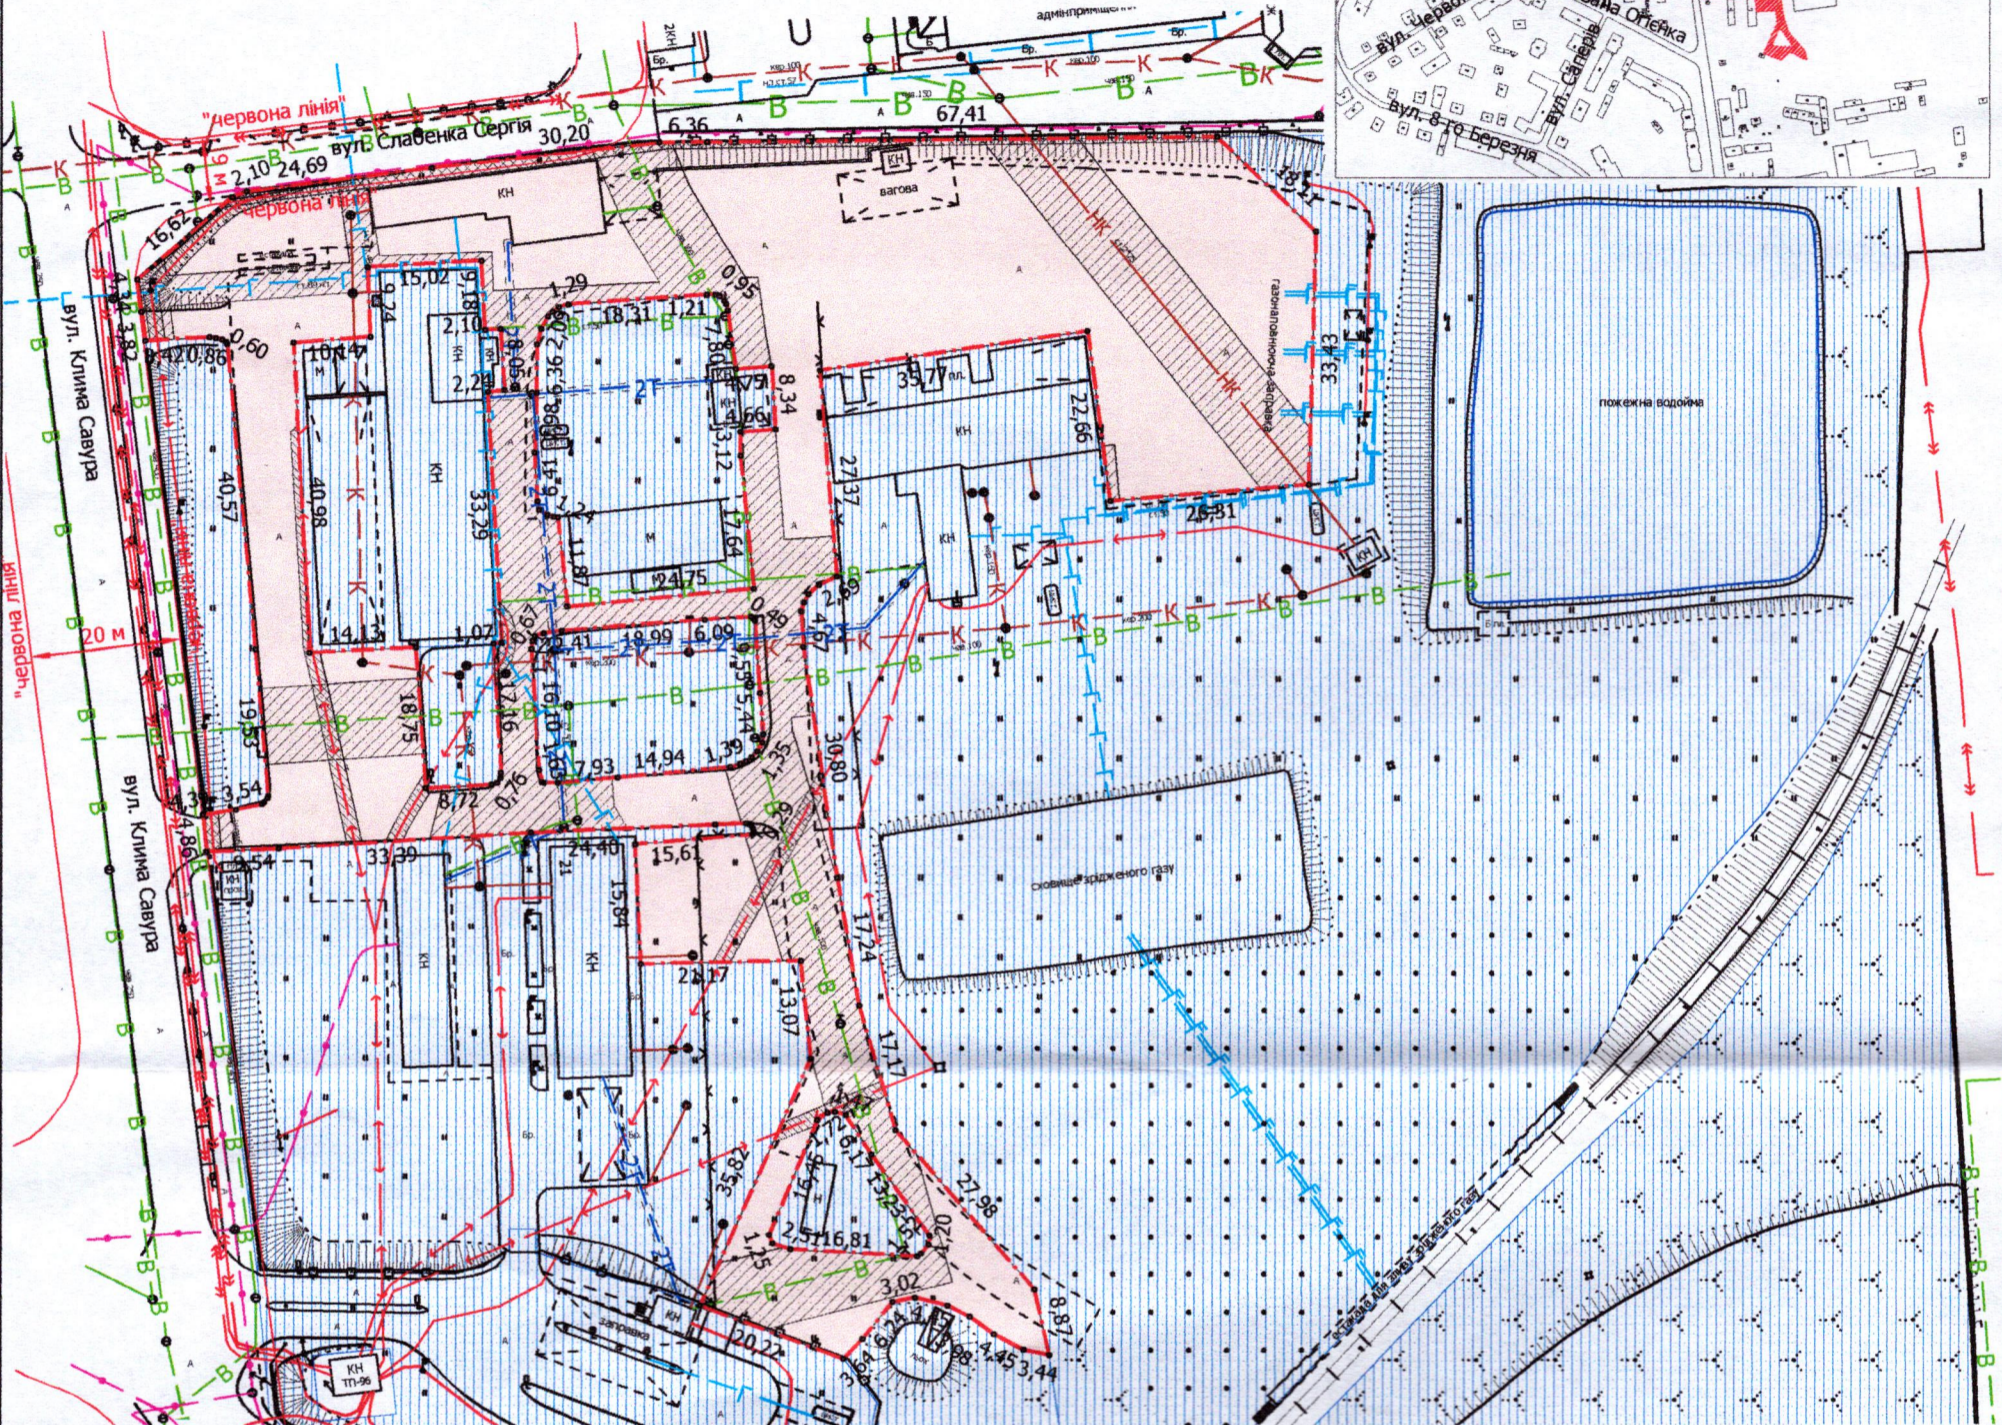


ПЛАН
земельної ділянки

Кадастровий номер: 0710100000:11:058:0120
Місце розташування: м. Луцьк, вул. Клима Савура, 21
Землекористувач:
АКЦІОНЕРНЕ ТОВАРИСТВО «ОПЕРАТОР
ГАЗОРОЗПОДІЛЬНОЇ СИСТЕМИ «ВОЛИНЬГАЗ»

Додаток до рішення міської ради
№ _____ від "___" _____ 202__ р.

Ситуаційна схема

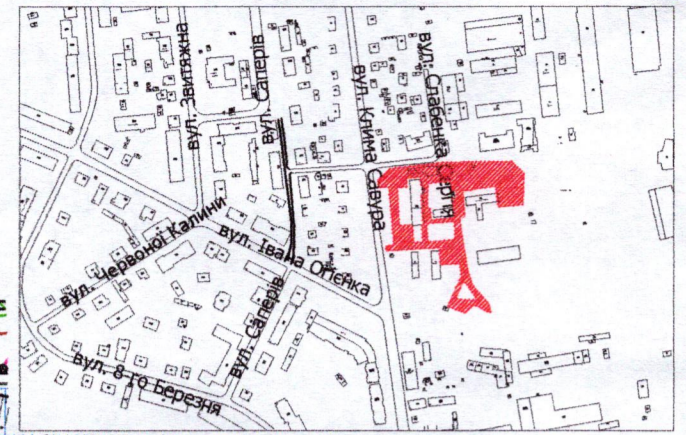

УМОВНІ ПОЗНАЧЕННЯ

- 0,7495 га** — земельна ділянка, договір оренди якої поновлюється на новий строк для будівництва та обслуговування газонаповнюючого пункту [11.04 - для розміщення та експлуатації основних, підсобних і допоміжних будівель та споруд технічної інфраструктури (виробництва та розподілення газу, постачання пари та гарячої води, збирання, очищення та розподілення води)]
- 0,7495 га** — земельна ділянка, право оренди на яку зареєстровано в Державному реєстрі речових прав на нерухоме майно 21.08.2014, номер запису про інше речове право: 6749864, відповідно до додаткової угоди про поновлення договору оренди землі від 28.07.2014
- 0,0135 га** — обмеження, встановлене щодо використання земельної ділянки [охоронна зона навколо (уздовж) об'єкта зв'язку (01.04) - підземна кабельна лінія електронної комунікаційної мережі]
- 0,0265 га** — обмеження, встановлене щодо використання земельної ділянки [охоронна зона навколо (уздовж) об'єкта енергетичної системи (01.05) - підземні кабельні лінії електропередачі]
- 0,3001 га** — обмеження, встановлене щодо використання земельної ділянки [охоронна зона навколо інженерних комунікацій (01.08) - водопровід, газопровід, каналізація, тепломережа]
- 0,0050 га** — обмеження, встановлене щодо використання земельної ділянки [території в червоних лініях (06.01.1)]
- землекористування АТ «ВОЛИНЬГАЗ»

СЕКРЕТАР МІСЬКОЇ РАДИ _____ **Юрій БЕЗПЯТКО**

Директор	Завадський В.М.	Масштаб	1:1 000
Перевірив	Завадський В.М.	Площа земельної ділянки (га)	3 нин
Виконав	Сілюк О.П.	в оренду (га)	
ПП "Луцькземресурс"		0,7495	0,7495

