

ПЛАН  
земельної ділянки

Кадастровий номер: 0710100000:11:058:0185

Місце розташування: м. Луцьк, вул. Кліма Савура, 21



Землекористувач:

АКЦІОНЕРНЕ ТОВАРИСТВО «ОПЕРАТОР

ГАЗОРОЗПОДІЛЬНОЇ СИСТЕМИ «ВОЛИНЬГАЗ»

Додаток до рішення міської ради  
№ \_\_\_\_\_ від " \_\_\_\_ " \_\_\_\_\_ 202\_\_ р.

Ситуаційна схема

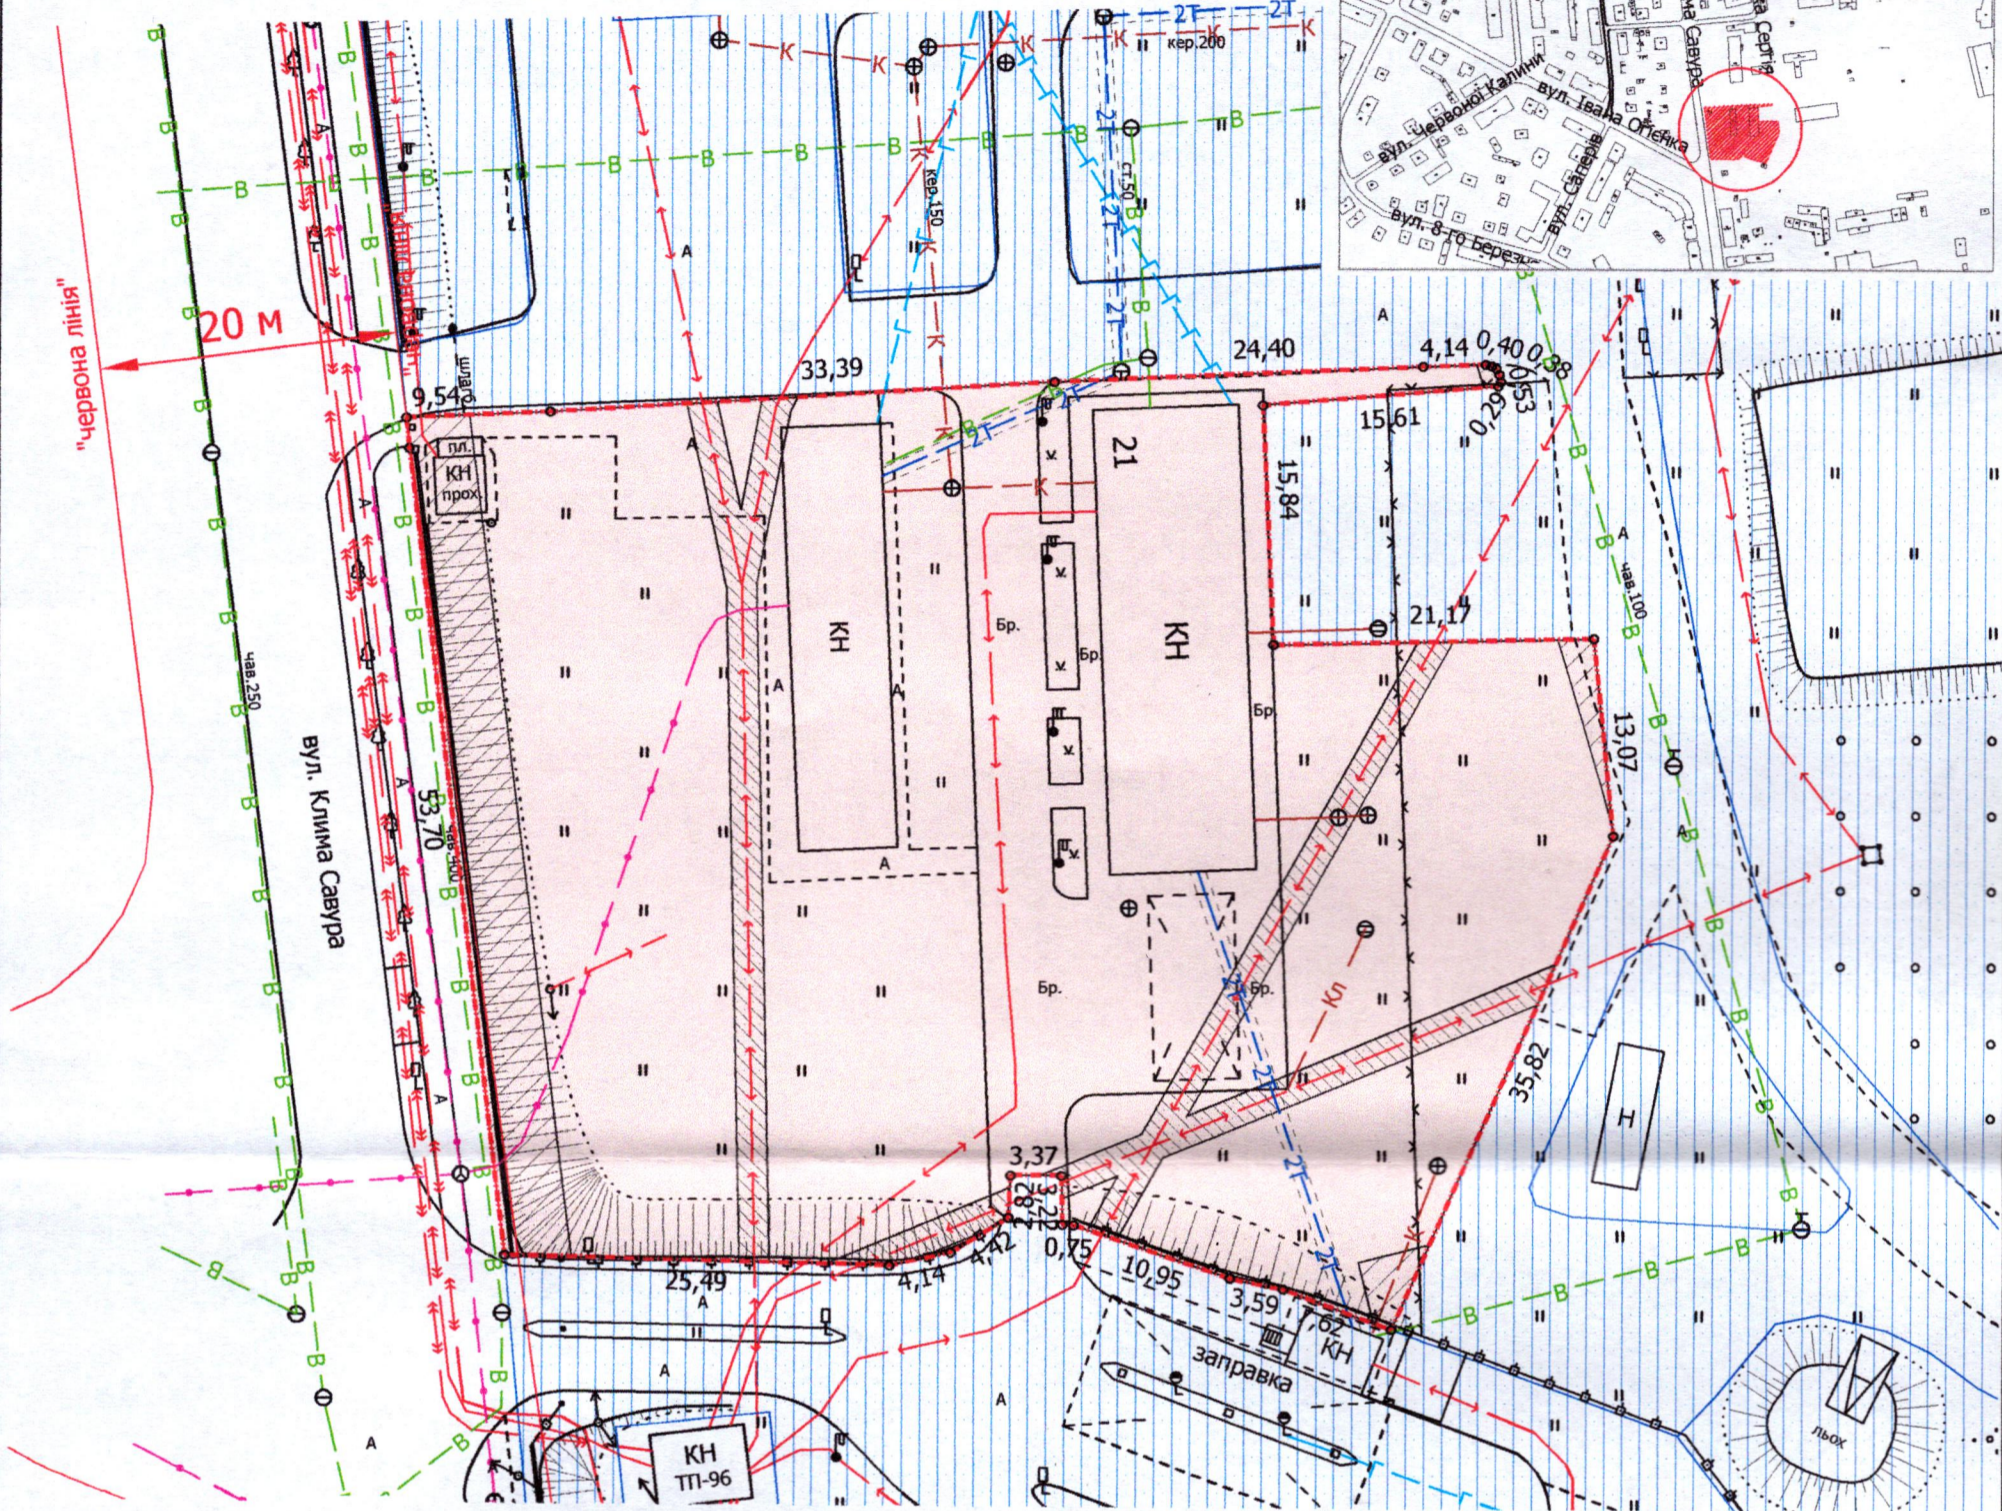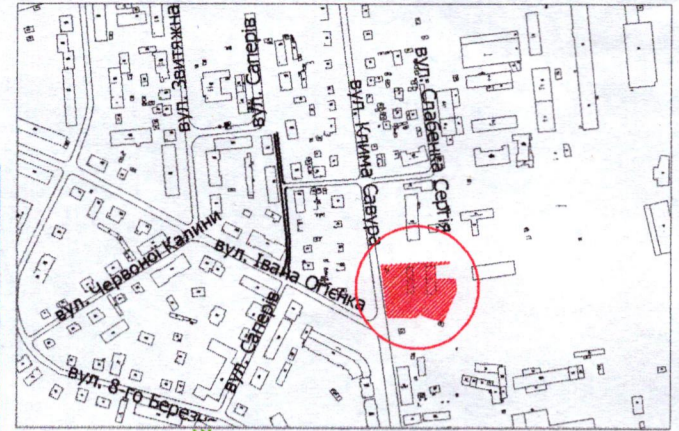

УМОВНІ ПОЗНАЧЕННЯ

- 0,3856 га — земельна ділянка, договір оренди якої поновлюється на новий строк для будівництва та обслуговування газонаповнюючого пункту [11.04 - для розміщення та експлуатації основних, підсобних і допоміжних будівель та споруд технічної інфраструктури (виробництва та розподілення газу, постачання пари та гарячої води, збирання, очищення та розподілення води)]
- 0,3856 га — земельна ділянка, право оренди на яку зареєстровано в Державному реєстрі речових прав на нерухоме майно 20.08.2014, номер запису про інше речове право: 6739777, відповідно до додаткової угоди про поновлення договору оренди землі від 28.07.2014
- 0,0308 га — обмеження, встановлене щодо використання земельної ділянки [охоронна зона навколо (уздовж) об'єкта енергетичної системи (01.05) - підземна кабельна лінія електропередачі]
- 0,0270 га — обмеження, встановлене щодо використання земельної ділянки [охоронна зона навколо інженерних комунікацій (01.08) - водопровід]
- 0,0026 га — обмеження, встановлене щодо використання земельної ділянки [території в червоних лініях (06.01.1)]
- землекористування АТ «ВОЛИНЬГАЗ»

СЕКРЕТАР МІСЬКОЇ РАДИ \_\_\_\_\_ **Юрій БЕЗПЯТКО**

Директор	Завадський В.М.	Масштаб 1:500	
Перевірив	Завадський В.М.	Площа земельної ділянки (га)	3 нх
Виконав	Сілюк О.П.		в оренду (га)
ПІП "Луцькземресурс"		0,3856	0,3856