

ПЛАН  
земельної ділянки

Додаток до рішення міської ради  
№ \_\_\_\_\_ від "\_\_\_" \_\_\_\_\_ 20\_\_ р.

Кадастрові номери: Діл. № 1 0710100000:22:055:0020  
Діл. № 2 0710100000:22:055:0025  
Діл. № 3 0710100000:22:055:0050

Місце розташування: м. Луцьк, пр-т Соборності, 20-В

Землевласник:

Луцька міська територіальна громада, в особі



Луцької міської ради

Землекористувач:

фізична особа-підприємець Несмянович Олександр

Ростиславович

Ситуаційна схема

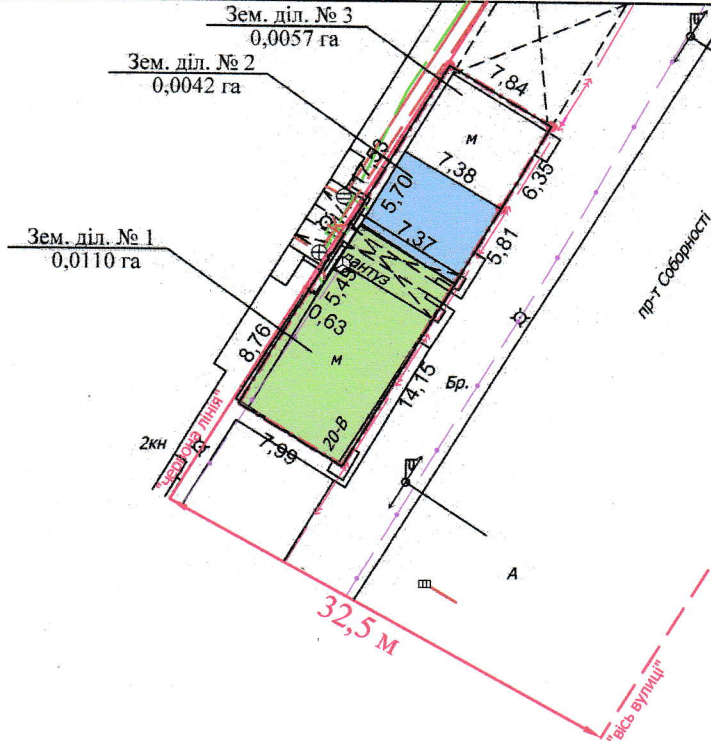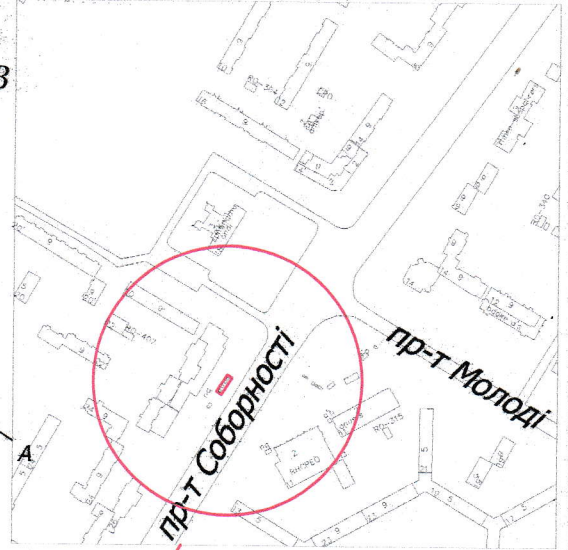

УМОВНІ ПОЗНАЧЕННЯ

- 0,0209 га** — земельна ділянка, що утворюється в результаті об'єднання для обслуговування магазину промислових товарів (03.07 - для будівництва та обслуговування будівель торгівлі)
- 0,0110 га** — земельна ділянка № 1, право власності Луцької міської територіальної громади, в особі Луцької міської ради, зареєстровано в Державному реєстрі речових прав на нерухоме майно 19.02.2014 номер запису про право власності: 4723334
- 0,0042 га** — земельна ділянка № 2, право власності Луцької міської територіальної громади, в особі Луцької міської ради, зареєстровано в Державному реєстрі речових прав на нерухоме майно 22.10.2013 номер відомостей про речове право: 2987069
- 0,0057 га** — земельна ділянка № 3, право власності Луцької міської територіальної громади, в особі Луцької міської ради, зареєстровано в Державному реєстрі речових прав на нерухоме майно 23.09.2024 номер відомостей про речове право: 56816172

СЕКРЕТАР МІСЬКОЇ РАДИ

Юрій БЕЗПЯТКО

Директор Відповідальний за якість робіт	<i>[Підпис]</i>	Крисак А.І. Галецький Д.В.	Масштаб 1: 500	
ТЗОВ "ГІЦНП+" «ГІЦНП ПЛЮС» ГАЛЕЦЬКИЙ ДМИТРО ВАДИМОВИЧ 014206			Площа земельних ділянок (га)	Загальна площа земельної ділянки, га
			1	
			2	0,0042
3	0,0057			