
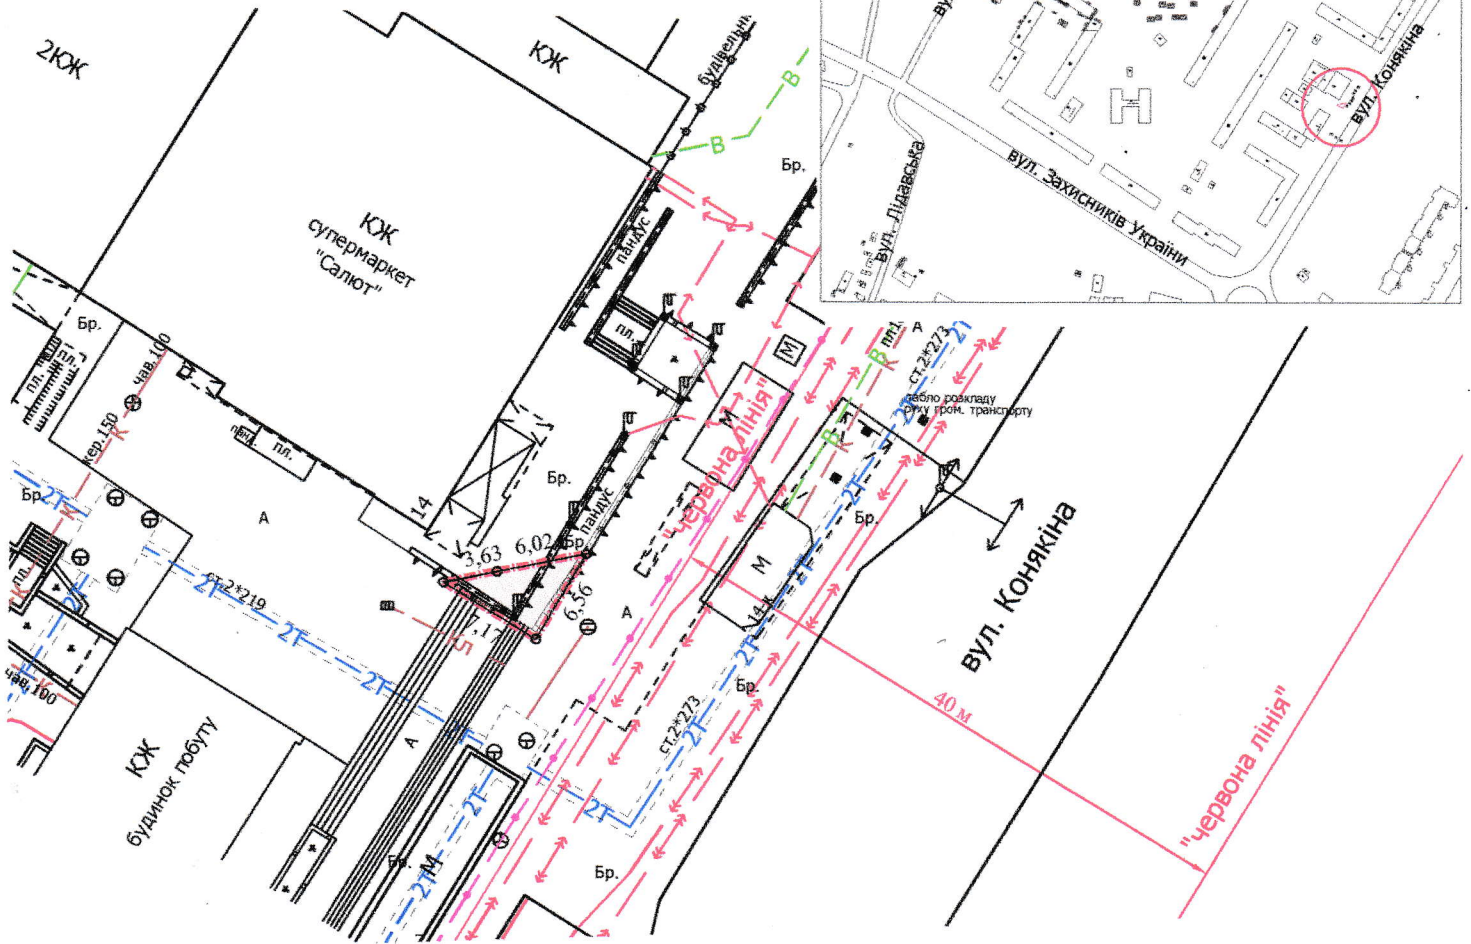


ПЛАН  
земельної ділянки

Кадастровий номер: 0710100000:33:016:0057  
Місце розташування: м. Луцьк, вул. Конякіна, 14  
Землекористувач: ТОВАРИСТВО З ОБМЕЖЕНОЮ  
ВІДПОВІДАЛЬНІСТЮ «НЕКТАР» ЛТД

Додаток до рішення міської ради  
№ \_\_\_\_\_ від "\_\_\_" \_\_\_\_\_ 202\_\_ р.

Ситуаційний план

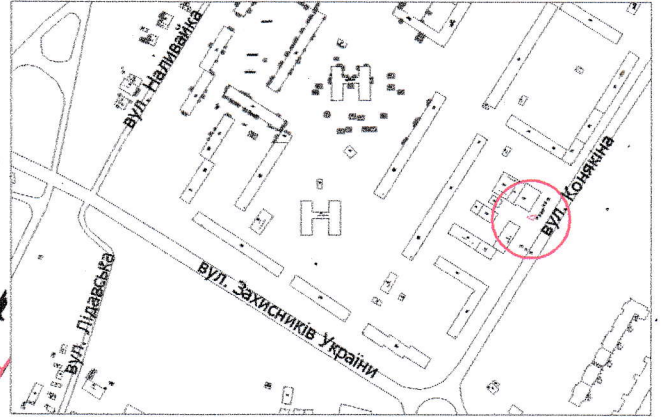

УМОВНІ ПОЗНАЧЕННЯ

- 0,0024 га** — земельна ділянка, договір оренди якої поновлюється на новий строк для обслуговування торгового закладу (03.07 - для будівництва та обслуговування будівель торгівлі)
- 0,0024 га** — земельна ділянка, право оренди на яку зареєстровано в Державному реєстрі речових прав на нерухоме майно 14.11.2014, номер запису про інше речове право: 7779771, відповідно до договору оренди землі від 14.10.2014
- 0,0003 га** — обмеження, встановлене щодо використання земельної ділянки [охоронна зона навколо інженерних комунікацій (01.08) - каналізація]
- 0,0024 га** — обмеження, встановлене щодо використання земельної ділянки [санітарно-захисна зона наколо об'єкта (03.01)]

СЕКРЕТАР МІСЬКОЇ РАДИ Юрій БЕЗПЯТКО

Директор	<i>[Signature]</i>	Завадський В.М.
Перевірив	<i>[Signature]</i>	Завадський В.М.
Виконав	<i>[Signature]</i>	Кунц О.Ю.

ГП "Луцькземресурс"

Масштаб 1: 500	
Площа земельної ділянки (га)	3 них
	в оренду (га)
0,0024	0,0024