

ПЛАН
земельної ділянки


Додаток до рішення міської ради
№ _____ від "___" "___" 202__ р.

Кадастровий номер: 0710100000:33:016:0048

Місце розташування: м. Луцьк, вул. Конякіна, 14

Землекористувач: ТОВАРИСТВО З ОБМЕЖЕНОЮ
ВІДПОВІДАЛЬНІСТЮ «НЕКТАР» ЛТД

Ситуаційний план

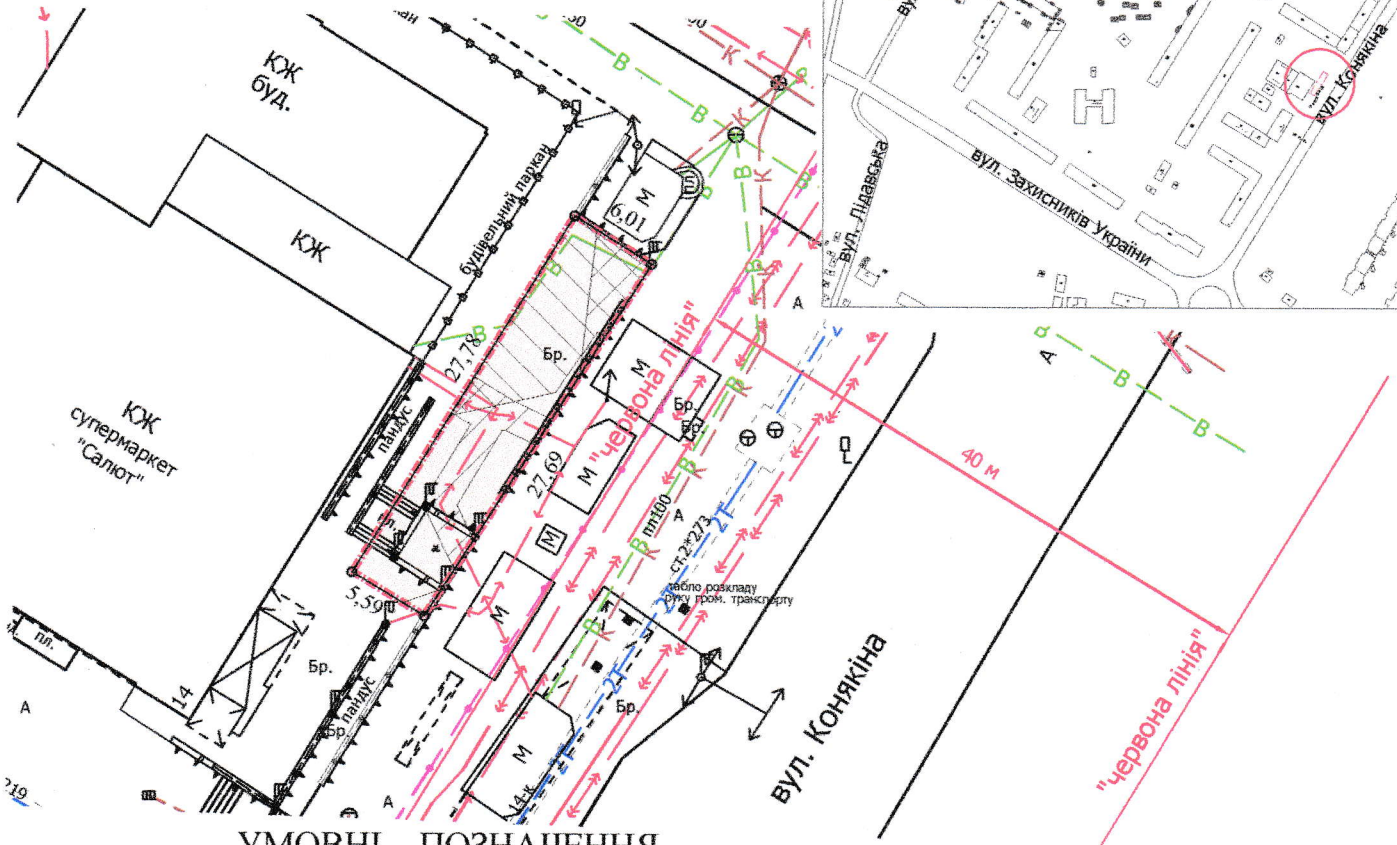

УМОВНІ ПОЗНАЧЕННЯ

- 0,0161 га** — земельна ділянка, договір оренди якої поновлюється на новий строк для обслуговування торгового закладу (03.07 - для будівництва та обслуговування будівель торгівлі)
- 0,0161 га** — земельна ділянка, право оренди на яку зареєстровано в Державному реєстрі речових прав на нерухоме майно 21.11.2014, номер запису про інше речове право: 7806552, відповідно до договору оренди землі від 14.10.2014
- 0,0054 га** — обмеження, встановлене щодо використання земельної ділянки (охоронна зона навколо (уздовж) об'єкта енергетичної системи (01.05) - підземна кабельна лінія електропередачі, повітряна лінія електропередачі)
- 0,0072 га** — обмеження, встановлене щодо використання земельної ділянки [охоронна зона навколо інженерних комунікацій (01.08) - водопровід]
- 0,0161 га** — обмеження, встановлене щодо використання земельної ділянки [санітарно-захисна зона навколо об'єкта (03.01)]

СЕКРЕТАР МІСЬКОЇ РАДИ _____ **Юрій БЕЗПЯТКО**

Директор	<i>[Підпис]</i>	Завадський В.М.
Перевірив	<i>[Підпис]</i>	Завадський В.М.
Виконав	<i>[Підпис]</i>	Кунц О.Ю.

Масштаб 1: 500

Площа земельної ділянки (га)	3 нх
	в оренду (га)
0,0161	0,0161

ПП "Луцькземресурс"