

ПЛАН  
земельної ділянки

Додаток до рішення міської ради  
№ \_\_\_\_\_ від " \_\_\_\_ " \_\_\_\_\_ 20\_\_ р.



Ситуаційна схема

Місце розташування: м. Луцьк, пр-т Василя Мойсея, 6

Землекористувач:

ТОВАРИСТВО З ОБМЕЖЕНОЮ

ВІДПОВІДАЛЬНІСТЮ «МАГАЗИН КВІТИ»

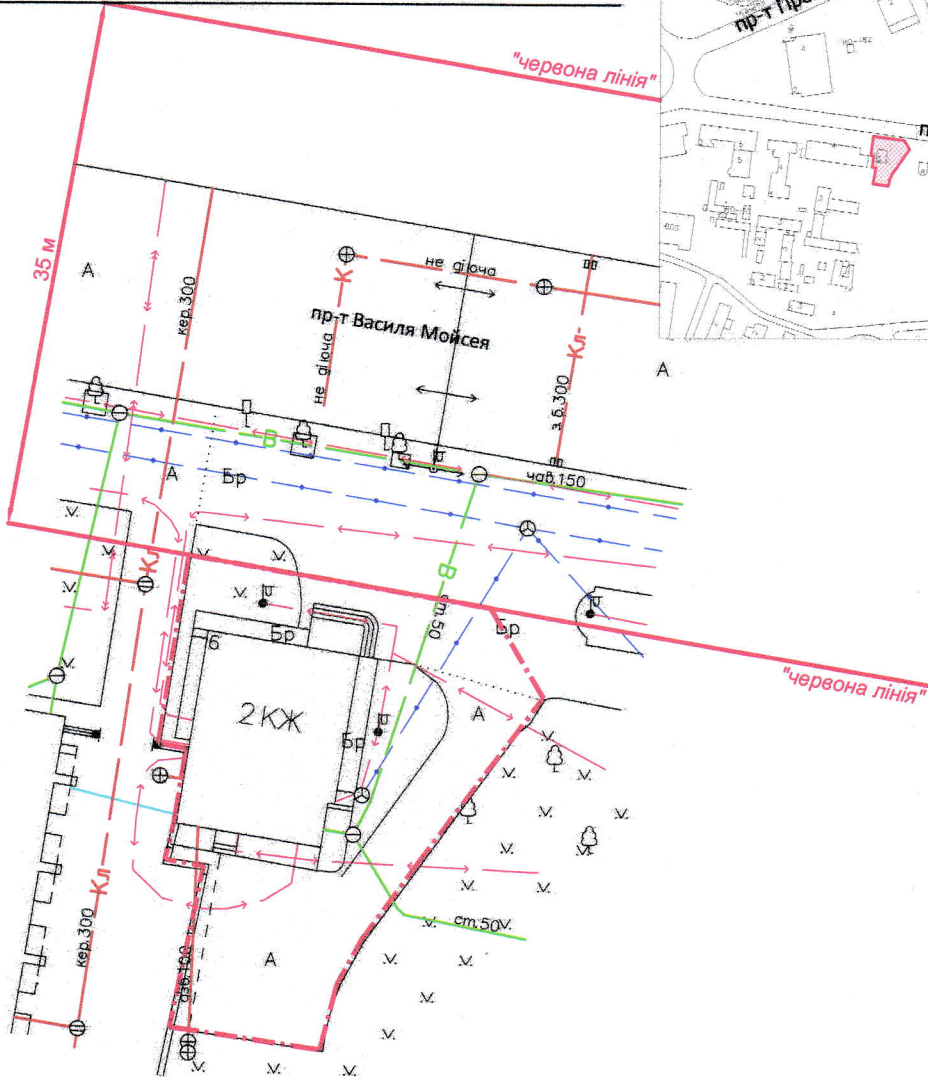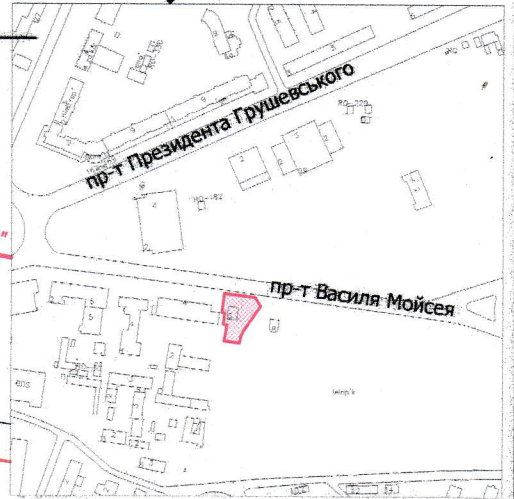

УМОВНІ ПОЗНАЧЕННЯ

**0,06 га** — земельна ділянка, що планується до відведення в оренду для будівництва та обслуговування приміщення магазину-салону «Квіти» (03.07 - для будівництва та обслуговування будівель торгівлі)

СЕКРЕТАР МІСЬКОЇ РАДИ \_\_\_\_\_

Юрій БЕЗПЯТКО

Директор Відповідальний за якість робіт	<i>[Signature]</i> Крисак А.І. Галецький Д.В.	Масштаб 1: 500	Орієнтовна площа земельної ділянки (га)	З них в оренду (га)
			0,06	-