

ПЛАН  
земельної ділянки



Кадастровий номер: 0722887500:01:001:0048

Місце розташування: вул. Гнатенка Івана, 19, с. Шепель,  
Луцький район, Волинська область

Землекористувач:  
громадянин Скопюк Анатолій Петрович

Додаток до рішення міської ради  
№ \_\_\_\_\_ від "\_\_\_" \_\_\_\_\_ 20\_\_ р.

Ситуаційна схема

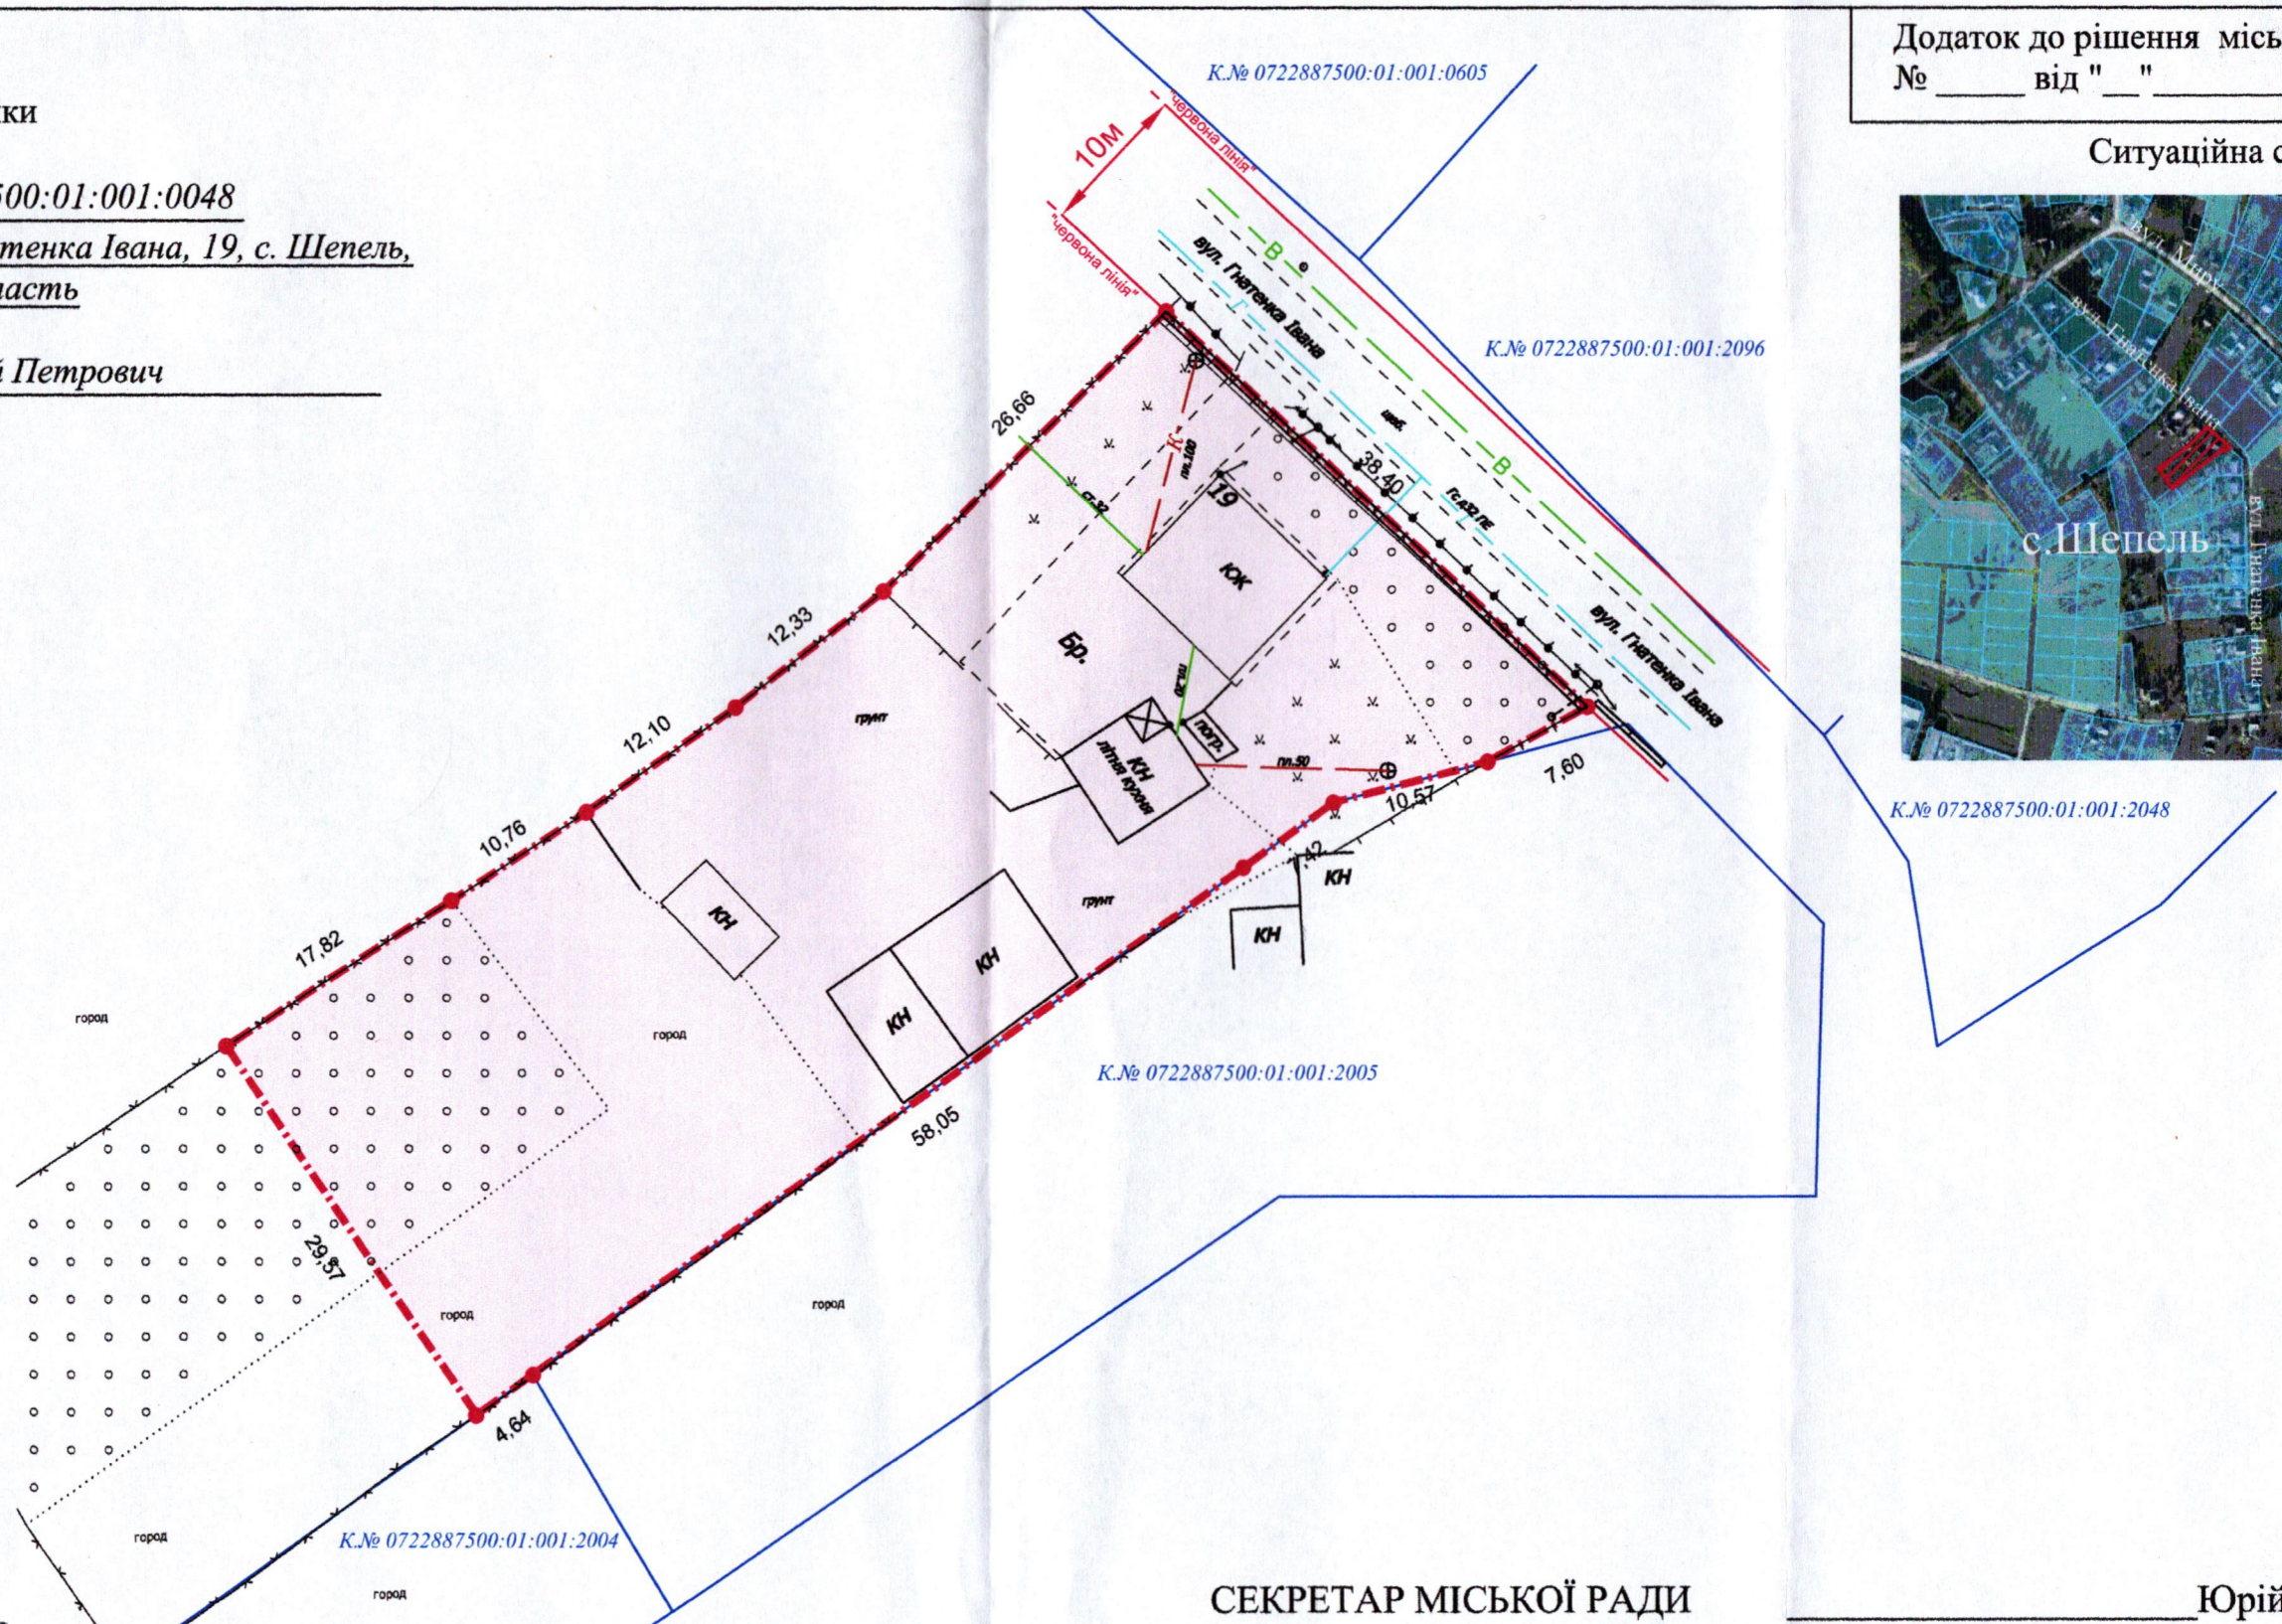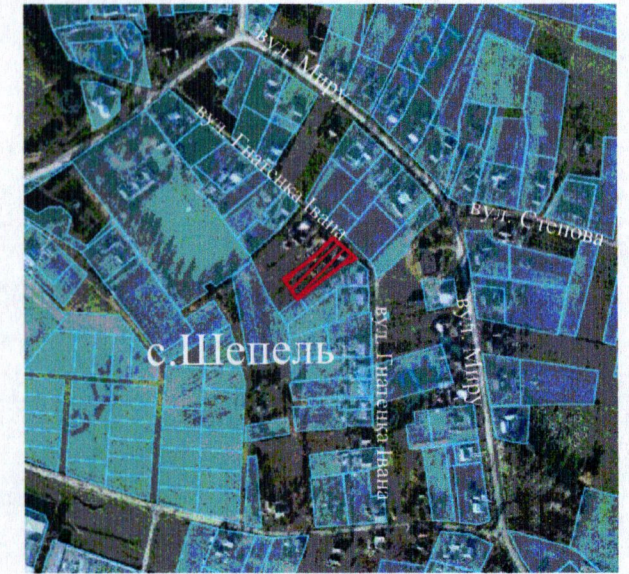

УМОВНІ ПОЗНАЧЕННЯ

- 0,2500 га - земельна ділянка, що передається безоплатно у власність для будівництва і обслуговування житлового будинку, господарських будівель і споруд (присадибна ділянка) - 02.01
- 0,0024 га - обмеження, встановлене щодо використання земельної ділянки [охоронна зона навколо (уздовж) об'єкта зв'язку (01.05) - повітряна лінія електропередачі]
- 0,0016 га - обмеження, встановлене щодо використання земельної ділянки [охоронна зона навколо інженерних комунікацій (01.08) - газопровід]

СЕКРЕТАР МІСЬКОЇ РАДИ

Юрій БЕЗПЯТКО

Директор	<i>[Signature]</i>	А.І. Крисак	Масштаб 1: 500
Відповідальний за якість робіт	<i>[Signature]</i>	Д.В. Галецький	
			Площа земельної ділянки (га)
			3 них
			у власність
			0,2500
			0,2500