

ПЛАН  
земельної ділянки

Кадастровий №: 0722883700:02:002:0009  
 Місце розташування: Волинська область,  
Луцький район, с. Буків, вул. Селищна, 13  
 Власники:  
громадянин Яцюк Юрій Антонович (частка 1/2)  
громадянин Яцюк Леонід Антонович (частка 1/2)


К.№ 0722883700:02:001:4880

Додаток до рішення міської ради  
 № \_\_\_\_\_ від " " \_\_\_\_\_ 20 р.

Ситуаційна схема



— - межа с. Буків

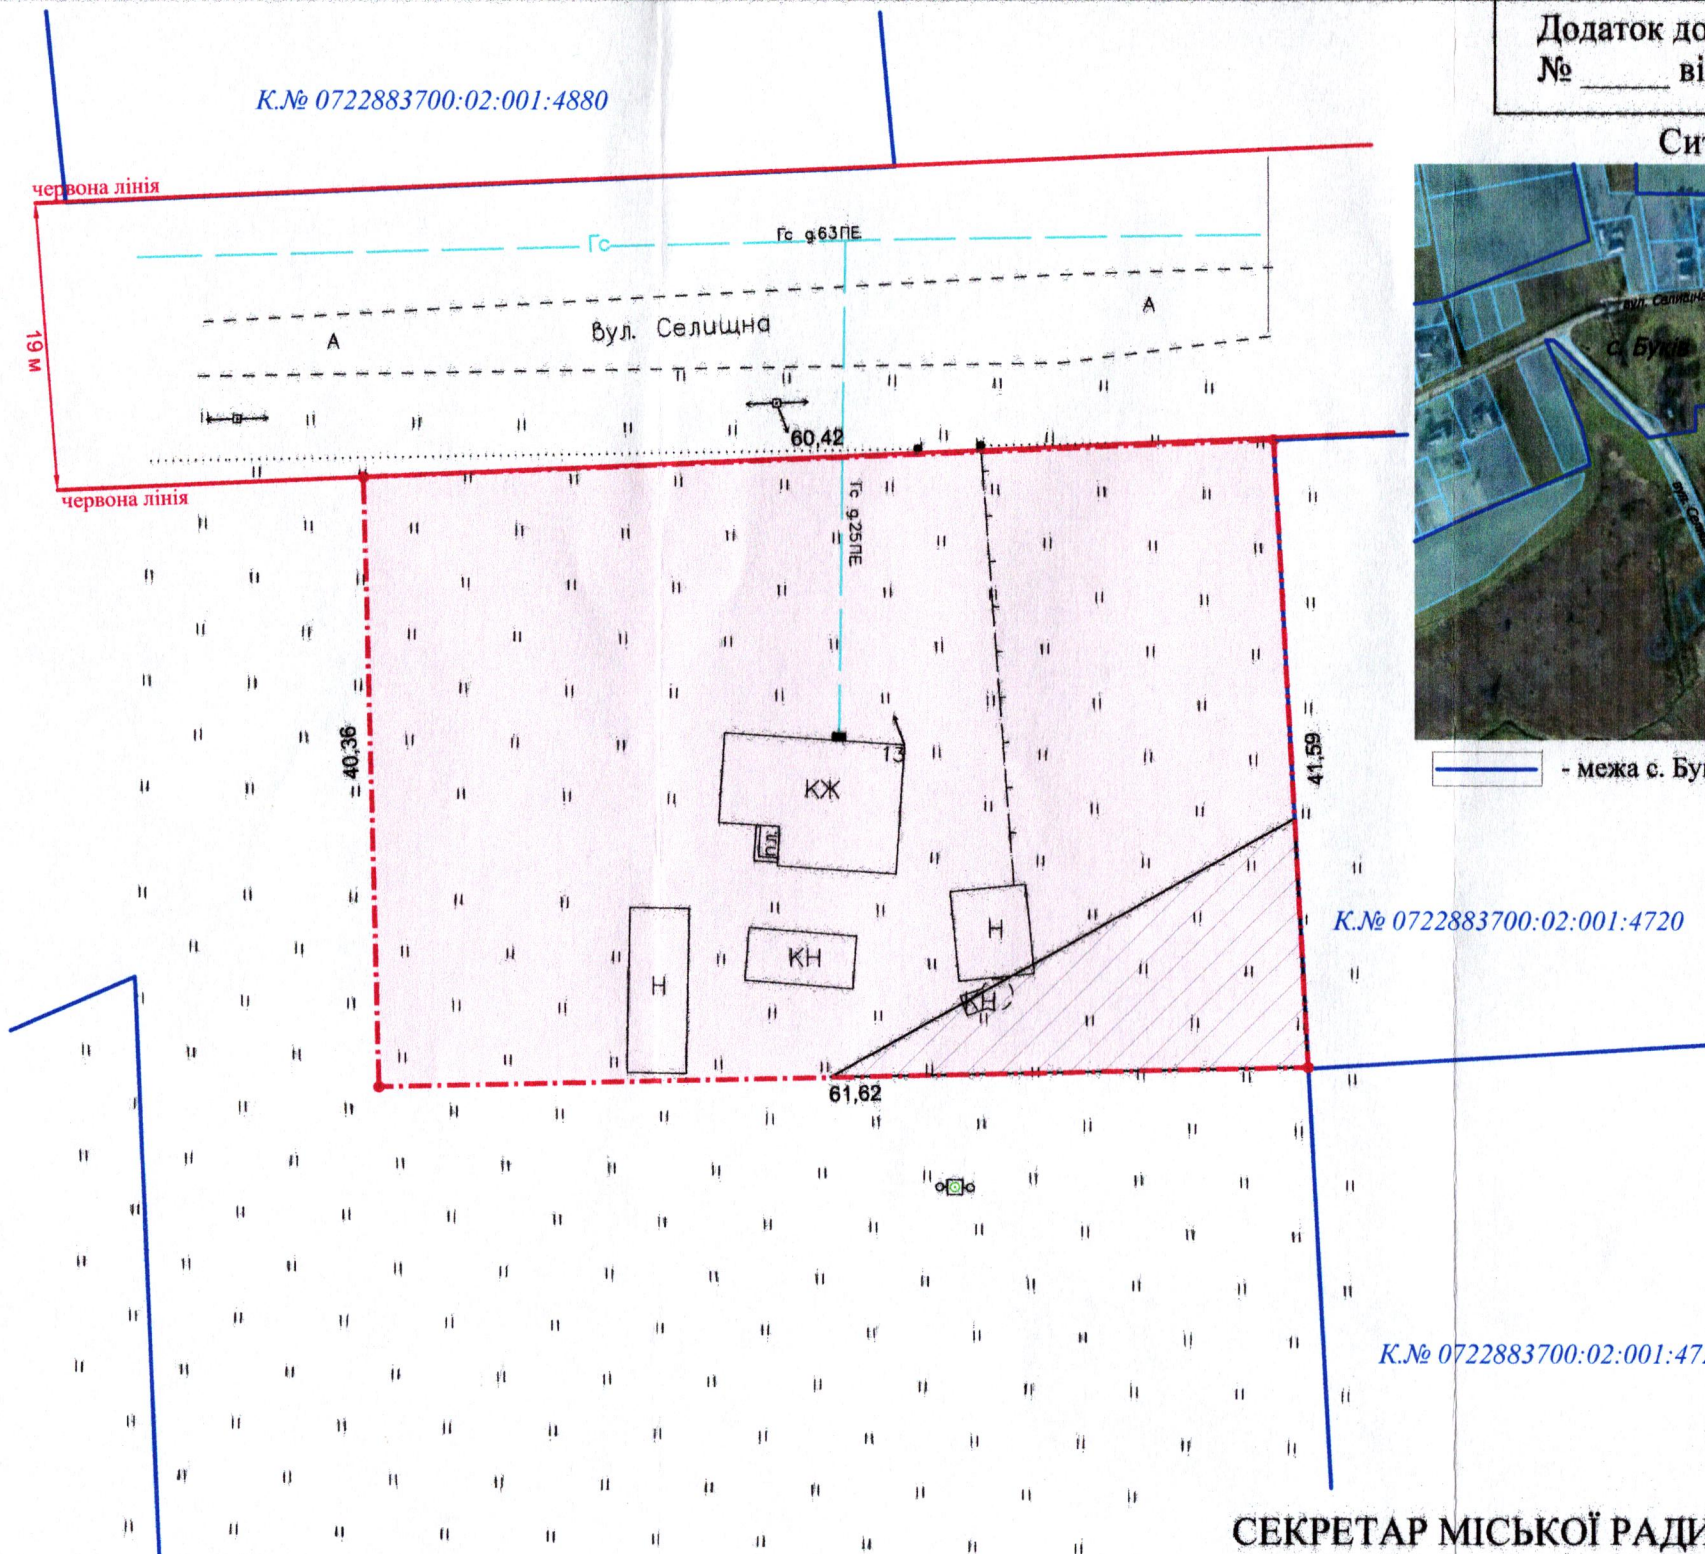

К.№ 0722883700:02:001:4720

К.№ 0722883700:02:001:4721

УМОВНІ ПОЗНАЧЕННЯ

- 0,2500 га** — земельна ділянка, що передається безоплатно у спільну часткову власність для будівництва і обслуговування житлового будинку, господарських будівель і споруд (присадибна ділянка) (02.01)
- 0,0260 га** — обмеження, встановлене щодо використання земельної ділянки [санітарно-захисна зона навколо об'єкта (03.01)]

СЕКРЕТАР МІСЬКОЇ РАДИ

Юрій БЕЗПЯТКО

Директор	Крисак А.І.	Масштаб 1: 500
Відповідальний за якість робіт	Галецький Д.В.	
ТЗОВ "ГЦНТІП"	ГАЛЕЦЬКИЙ ДМИТРО ЛЕОНІДОВИЧ	Площа ділянки (га)
		3 них у власність
		0,2500