

ПЛАН
земельної ділянки



Кадастровий номер: 0722881000:03:001:1010

Місце розташування: Волинська область, Луцький район
с. Тарасове

Землевласники:
громадянин Понк Іван Павлович (частка 1/2)
громадянин Понк Володимир Павлович (частка 1/2)

Додаток до рішення міської ради
№ _____ від " ____ " _____ 20__ р.

Ситуаційна схема

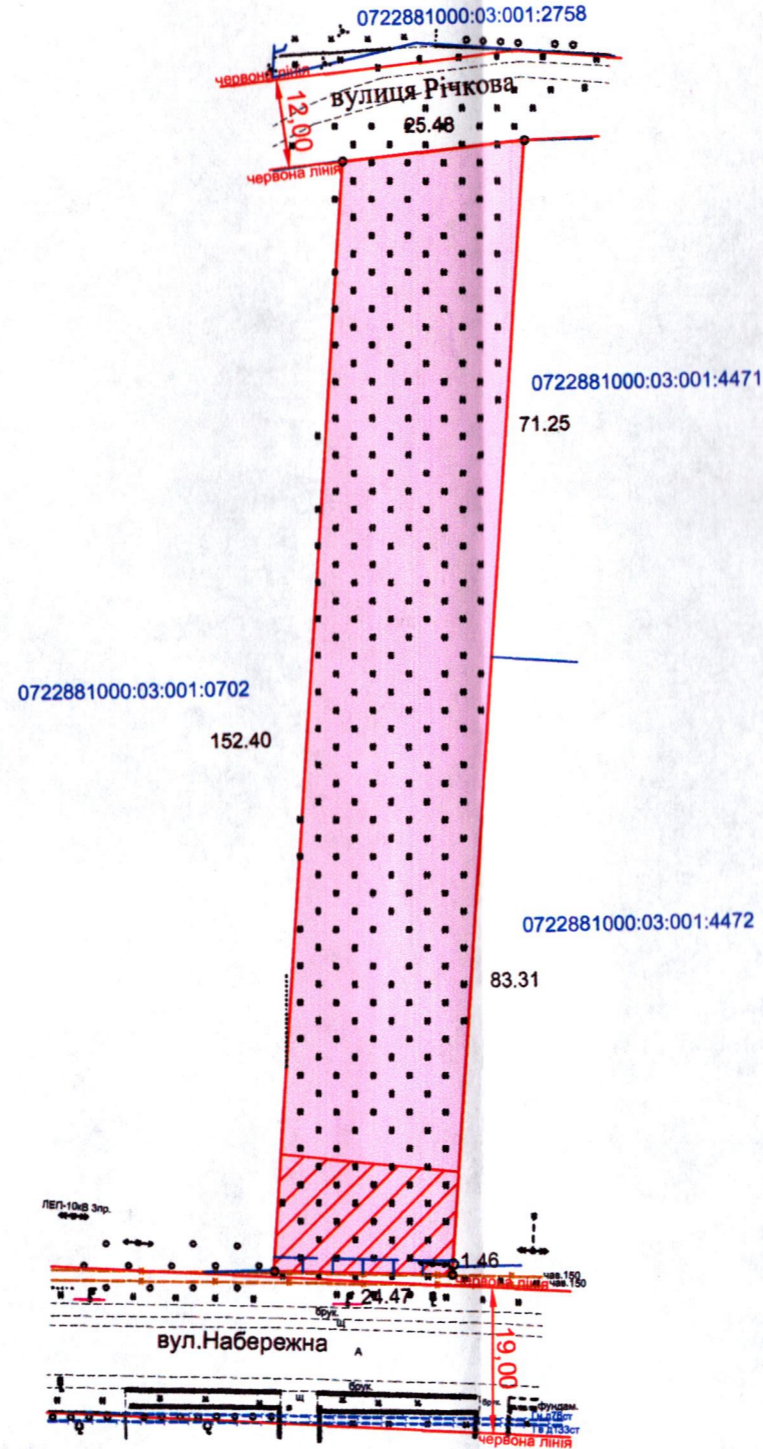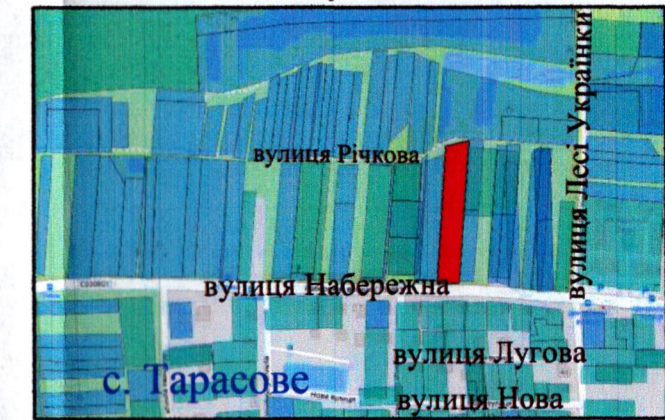

Умовні позначення

- 0,3815га - земельна ділянка, цільове призначення якої змінюється з «для ведення особистого селянського господарства (01.03)» на «для будівництва і обслуговування житлового буинку, господарських будівель і споруд (присадибна ділянка) (02.01)»
- 0,0362га - обмеження, встановлені щодо використання земельної ділянки (охоронна зона навколо (уздовж) об'єкта енергетичної системи ЛЕП-10кВ (01.05))
- 0,0045га - обмеження, встановлені щодо використання земельної ділянки (охоронна зона навколо інженерних комунікацій (каналізація) (01.08))

СЕКРЕТАР МІСЬКОЇ РАДИ _____ **Юрій БЕЗПЯТКО**

Директор	Хвесик О.М.	Площа ділянки (га)	3 НИХ (власність (змінна цільового призначення))
Виконала	Хвесик О.М.		
Сертифікований інженер	Хвесик М.О.	0,3815	0,3815
ТОВ "Горизонт"			

Масштаб 1:1000

