
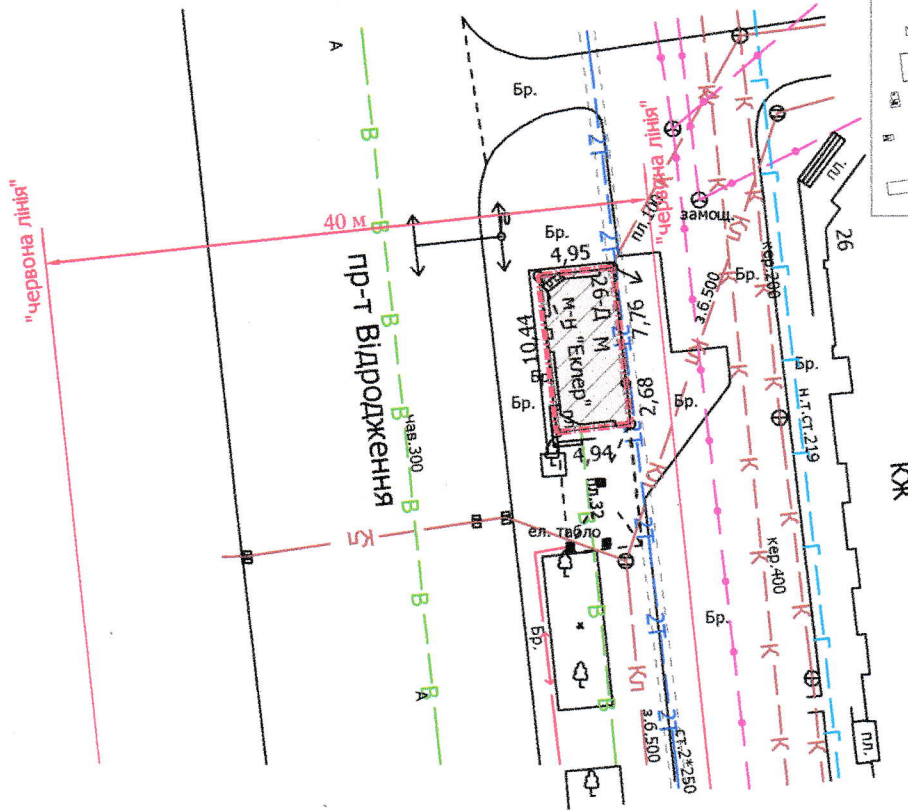


Кадастровий номер: 0710100000:34:037:0009

Місце розташування: м. Луцьк, пр-т Відродження, 26-Д

Землекористувач: громадянка Янчук Алла Володимирівна

Ситуаційний план

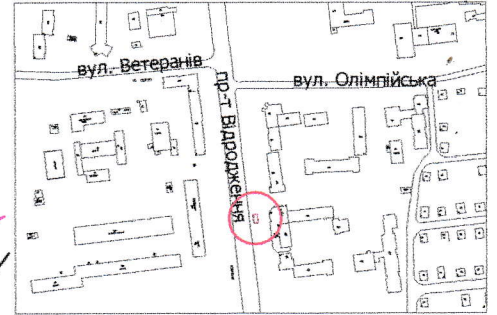

УМОВНІ ПОЗНАЧЕННЯ

- 0,0052 га** — земельна ділянка, що надається в оренду для обслуговування зупинки громадського транспорту з торговим павільйоном (03.07 - для будівництва та обслуговування будівель торгівлі)
- 0,0052 га** — земельна ділянка, що була надана в оренду гр. Лівінюку В.М. (право власності Луцької міської територіальної громади, в особі Луцької міської ради зареєстровано в Державному реєстрі речових прав на нерухоме майно 25.05.2016, номер запису: 14661760) згідно з додатковою угодою про поновлення договору оренди землі від 23.09.2019
- 0,0052 га** — обмеження, встановлене щодо використання земельної ділянки [зона охорони археологічного культурного шару (01.02.4)]
- 0,0050 га** — обмеження, встановлене щодо використання земельної ділянки (охоронна зона навколо інженерних комунікацій (01.08) - теплотраса)
- 0,0052 га** — обмеження, встановлене щодо використання земельної ділянки [території в червоних лініях (06.01.1)]

СЕКРЕТАР МІСЬКОЇ РАДИ _____ **Юрій БЕЗПЯТКО**

Директор	<i>[Підпис]</i>	Завадський В.М.
Перевірив	<i>[Підпис]</i>	Завадський В.М.
Виконав	<i>[Підпис]</i>	Римарук Ю.А.
РЕСУРС		ЗАВАДСЬКИЙ ВАСИЛЬ МИХАЙЛОВИЧ
ПІП "Луцькземресурс"		

Масштаб 1: 500

Площа земельної ділянки (га)	3 них
	в оренду (га)
0,0052	0,0052