


Кадастровий номер: 0710100000:11:102:0033

Місце розташування: м. Луцьк, вул. Замкова, 2/2

Землекористувач: громадянка Кіперчук Людмила Степанівна

Ситуаційний план

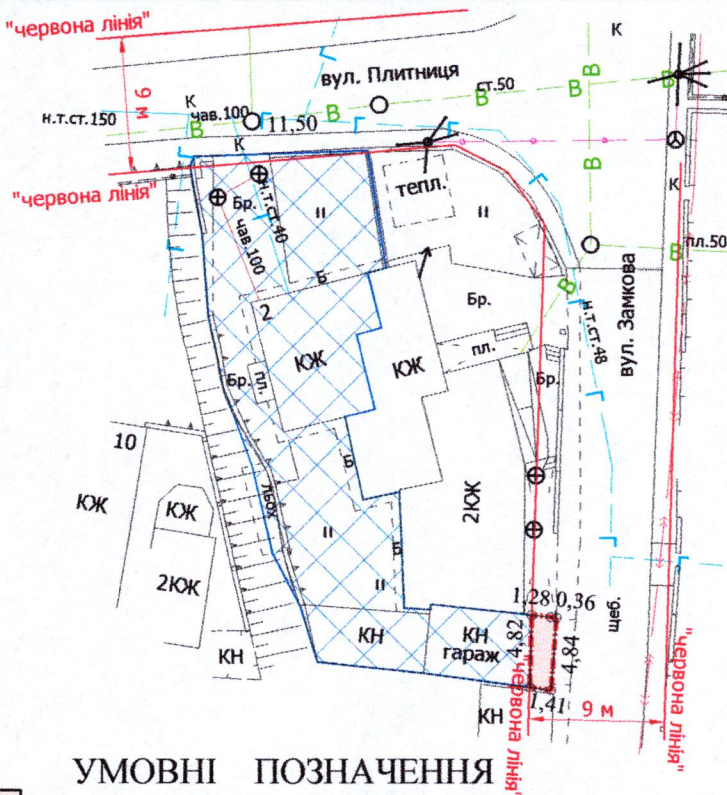

УМОВНІ ПОЗНАЧЕННЯ

- 0,0007 га** — земельна ділянка, що надається в оренду в межах "червоних ліній" для обслуговування жилого будинку, господарських будівель і споруд [02.01 - для будівництва і обслуговування житлового будинку, господарських будівель і споруд (присадибна ділянка)]
- 0,0007 га** — земельна ділянка, що була надана в оренду гр. Кіперчук Г.А. на підставі рішення Луцької міської ради від 07.07.2010 № 62/64
- 0,0007 га** — обмеження, встановлене щодо використання земельної ділянки [зона регулювання забудови (01.02.2)]
- 0,0007 га** — обмеження, встановлене щодо використання земельної ділянки [зона охорони археологічного культурного шару (01.02.4)]
- 0,0007 га** — обмеження, встановлене щодо використання земельної ділянки [території в червоних лініях (06.01.1)]
- 0,0007 га** — обмеження, встановлене щодо використання земельної ділянки [історичний ареал населеного місця (06.06.2)]
- 0,0352 га** — землекористування гр. Кіперчук Л.С.

СЕКРЕТАР МІСЬКОЇ РАДИ _____

Юрій БЕЗПЯТКО

Директор	Завадський В.М.	Масштаб 1: 500	Площа земельної ділянки (га)	3 нин
Перевірив	Завадський В.М.			
Виконав	Римарук Ю.А.	0,0007	0,0007	в оренду (га)
ПП "Луцькземресурс" ЗЕМЛЕВЕКОРИСТУВАНИК ЗАВАДСЬКИЙ МИХАЙЛОВИЧ № 002215				