


Кадастровий №: 0710100000:31:034:0036

Місце розташування: м. Луцьк, вул. Вербова, 1

Землекористувач:
громадянин Романюк Володимир Олексійович

Ситуаційний план

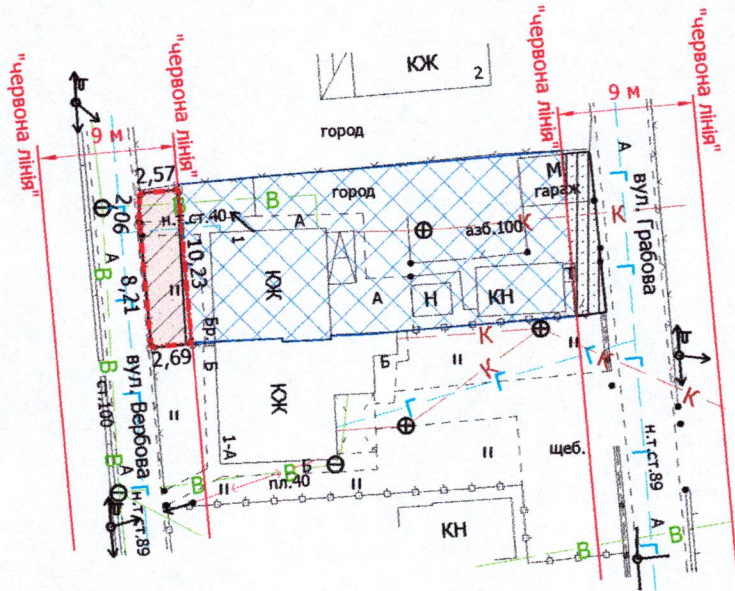

УМОВНІ ПОЗНАЧЕННЯ

- 0,0028 га** — земельна ділянка, що надається в оренду в межах "червоних ліній" для обслуговування жилого будинку, господарських будівель і споруд [02.01 - для будівництва і обслуговування житлового будинку, господарських будівель і споруд (присадибна ділянка)]
- 0,0028 га** — земельна ділянка Луцької міської територіальної громади, в особі Луцької міської ради, право власності на яку зареєстровано в Державному реєстрі речових прав на нерухоме майно 12.08.2024, номер відомостей про речове право: 56258257
- 0,0279 га** — земельна ділянка гр. Романюка В.О., право власності на яку зареєстровано в Державному реєстрі речових прав на нерухоме майно 21.07.2020, номер запису про право власності: 37413563, для будівництва і обслуговування житлового будинку, господарських будівель і споруд (присадибна ділянка)
- 0,0028 га** — обмеження, встановлене щодо використання земельної ділянки [зона охорони археологічного культурного шару (01.02.4)]
- 0,0025 га** — обмеження, встановлене щодо використання земельної ділянки (охоронна зона навколо інженерних комунікацій (01.08) - водопровід, газопровід)
- 0,0028 га** — обмеження, встановлене щодо використання земельної ділянки [другий пояс зони санітарної охорони джерел та об'єктів централізованого питного водопостачання (обмеження) (02.01.2)]
- 0,0028 га** — обмеження, встановлене щодо використання земельної ділянки [території в червоних лініях (06.01.1)]
- 0,0021 га** — землекористування гр. Романюка В.О.

СЕКРЕТАР МІСЬКОЇ РАДИ

Юрій БЕЗПЯТКО

Директор	Завадський В.М.	Масштаб 1: 500
Перевірив	Завадський В.М.	
Виконав	Сілюк О.П.	Площа земельної ділянки (га)
		3 них
		в оренду (га)
		0,0028
		0,0028