

ПЛАН  
земельної ділянки

Кадастровий номер: 0710100000:21:001:0039

Місце розташування: м. Луцьк, вул. Ковельська, 146-А

Землевласник: Луцька міська територіальна громада, в особі Луцької міської ради

Землекористувачі: громадянка Акулова Ольга Володимирівна,



громадянин Гнатюк Андрій Володимирович,

громадянка Гнатюк Марія Миколаївна,

громадянка Гвоздяк Олена Миколаївна

Додаток до рішення міської ради  
№ \_\_\_\_\_ від "\_\_\_" \_\_\_\_\_ 202\_\_ р.

Ситуаційна схема

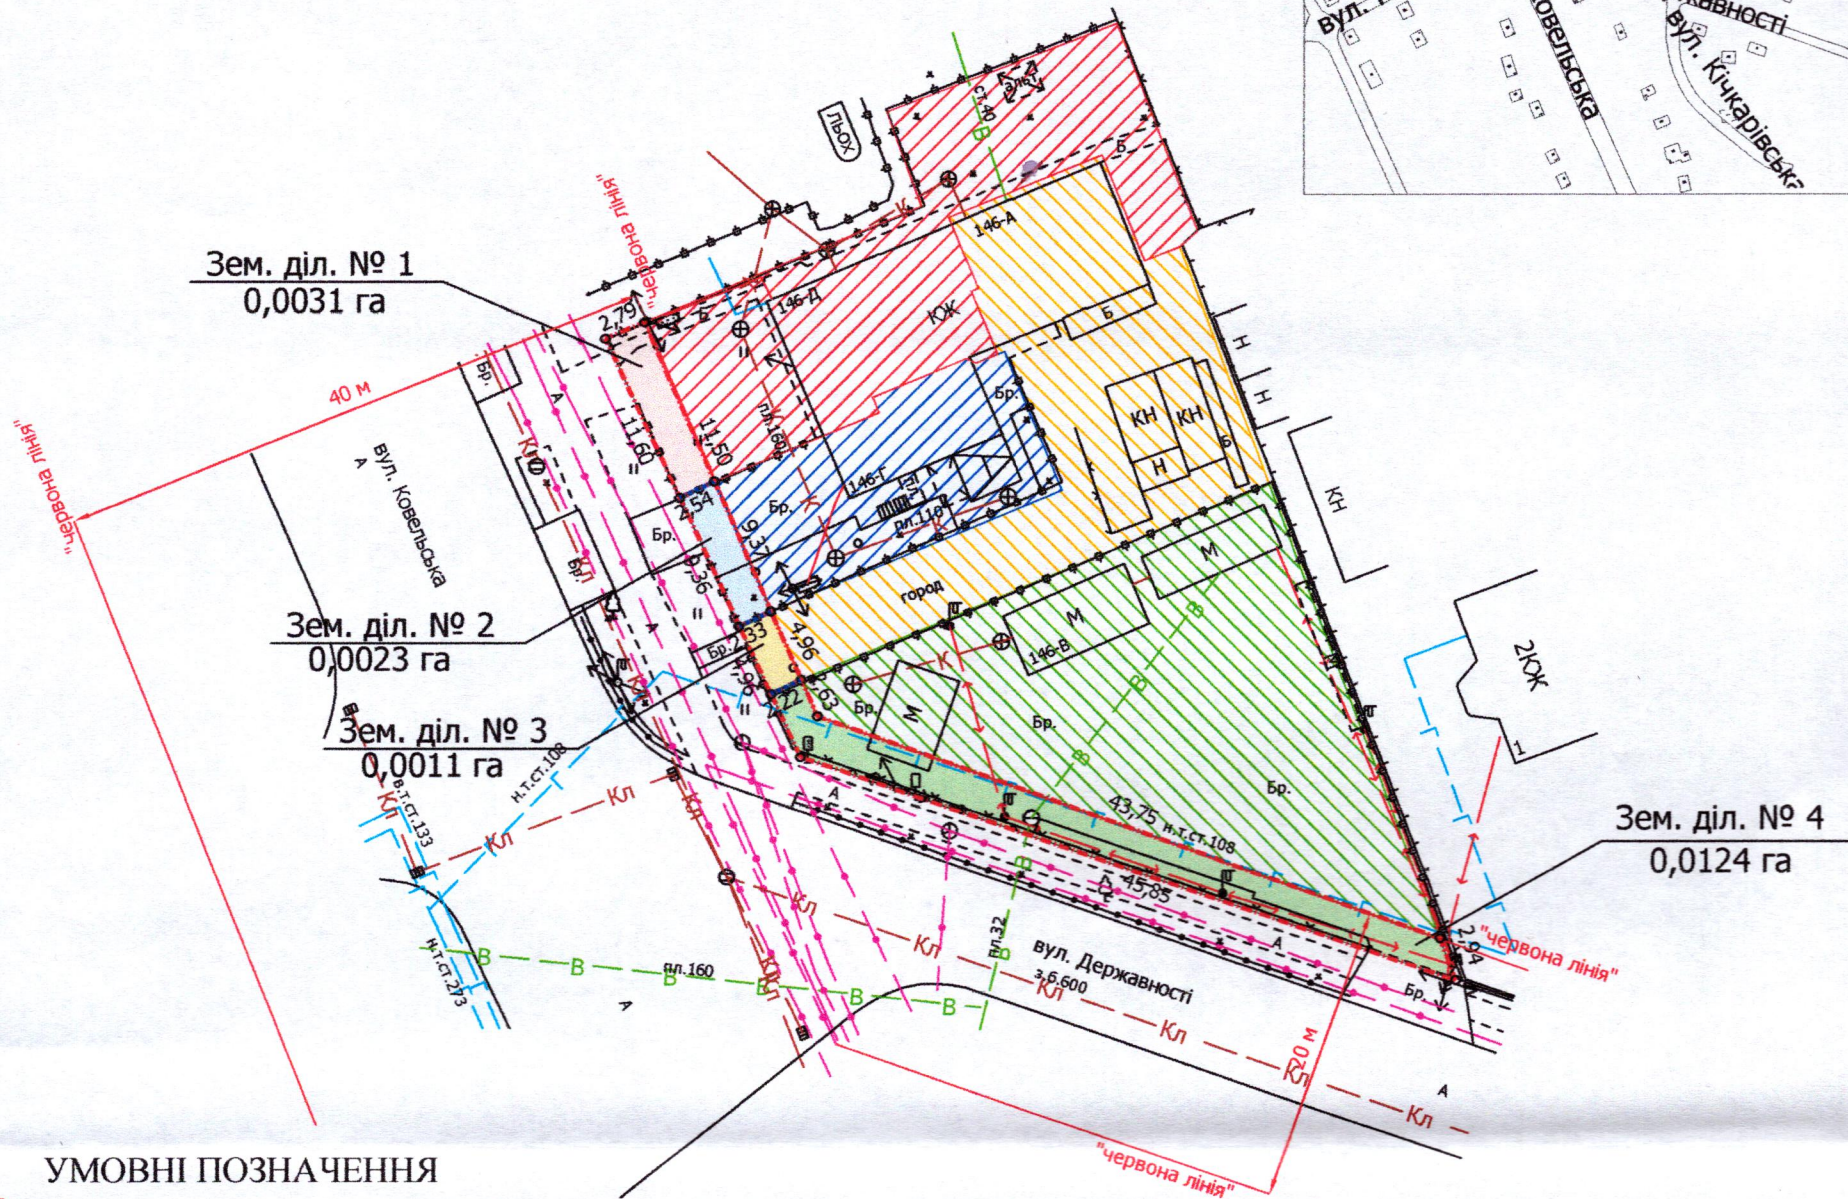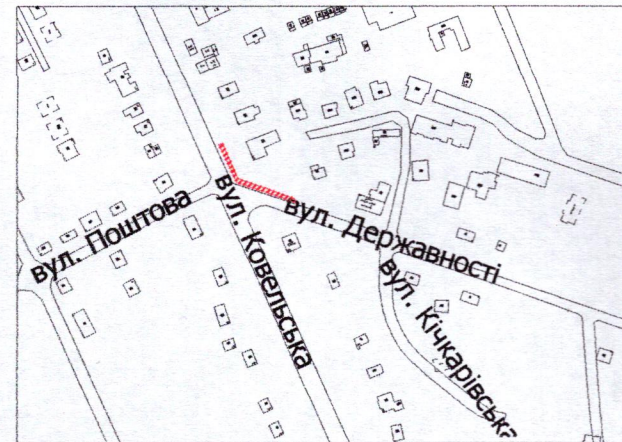

УМОВНІ ПОЗНАЧЕННЯ

- 0,0189 га — земельна ділянка Луцької міської територіальної громади, в особі Луцької міської ради, право власності на яку зареєстровано в Державному реєстрі речових прав на нерухоме майно 04.12.2018, номер відомостей про речове право: 29319845, в межах "червоних ліній" для обслуговування жилого будинку, господарських будівель і споруд [02.01 - для будівництва і обслуговування житлового будинку, господарських будівель і споруд (присадибна ділянка)], що підлягає поділу
- межа поділу земельної ділянки комунальної власності
- 0,0031 га — земельна ділянка № 1
- 0,0023 га — земельна ділянка № 2
- 0,0011 га — земельна ділянка № 3
- 0,0124 га — земельна ділянка № 4
- 0,0388 га — земельна ділянка гр. Акулової О.В., право власності на яку зареєстровано в Державному реєстрі речових прав на нерухоме майно 30.11.2019, номер запису про право власності: 34399568, для будівництва і обслуговування житлового будинку, господарських будівель і споруд (присадибна ділянка)
- 0,0205 га — земельна ділянка гр. Гнатюка А.В., право власності на яку зареєстровано в Державному реєстрі речових прав на нерухоме майно 30.11.2019, номер запису про право власності: 34399214, для будівництва і обслуговування житлового будинку, господарських будівель і споруд (присадибна ділянка)
- 0,0407 га — земельна ділянка гр. Гнатюк М.М., право власності на яку зареєстровано в Державному реєстрі речових прав на нерухоме майно 08.11.2019, номер запису про право власності: 34104000, для будівництва і обслуговування житлового будинку, господарських будівель і споруд (присадибна ділянка)
- 0,0579 га — земельна ділянка гр. Гвоздяк О.М., право власності на яку зареєстровано в Державному реєстрі речових прав на нерухоме майно 20.06.2022 та 29.06.2022, номери записів про право власності: 47112721, 47197156 відповідно, для будівництва та обслуговування адміністративних будинків, офісних будівель компаній, які займаються підприємницькою діяльністю, пов'язаною з отриманням прибутку

СЕКРЕТАР МІСЬКОЇ РАДИ \_\_\_\_\_ **Юрій БЕЗПЯТКО**

Директор Перевірив Виконав	Завадський В.М. Завадський В.М. Римарук Ю.А.	Площа земельної ділянки (га)	Масштаб 1:500	
			З них (га)	
ПІ "Луцькземресурс"	ЗАВАДСЬКИЙ ВАСИЛЬ ВАСИЛЬ № 002215	0,0189	1	0,0031
			2	0,0023
			3	0,0011
			4	0,0124