

ПЛАН  
земельної ділянки

Додаток до рішення міської ради  
№ \_\_\_\_\_ від "\_\_\_" \_\_\_\_\_ 202\_\_ р.

Кадастровий номер: 0710100000:31:048:0039



Місце розташування:

м. Луцьк, вул. Героїв рятувальників, 59

Землекористувач:

громадянка Четвергова Юлія Дмитрівна

Ситуаційний план

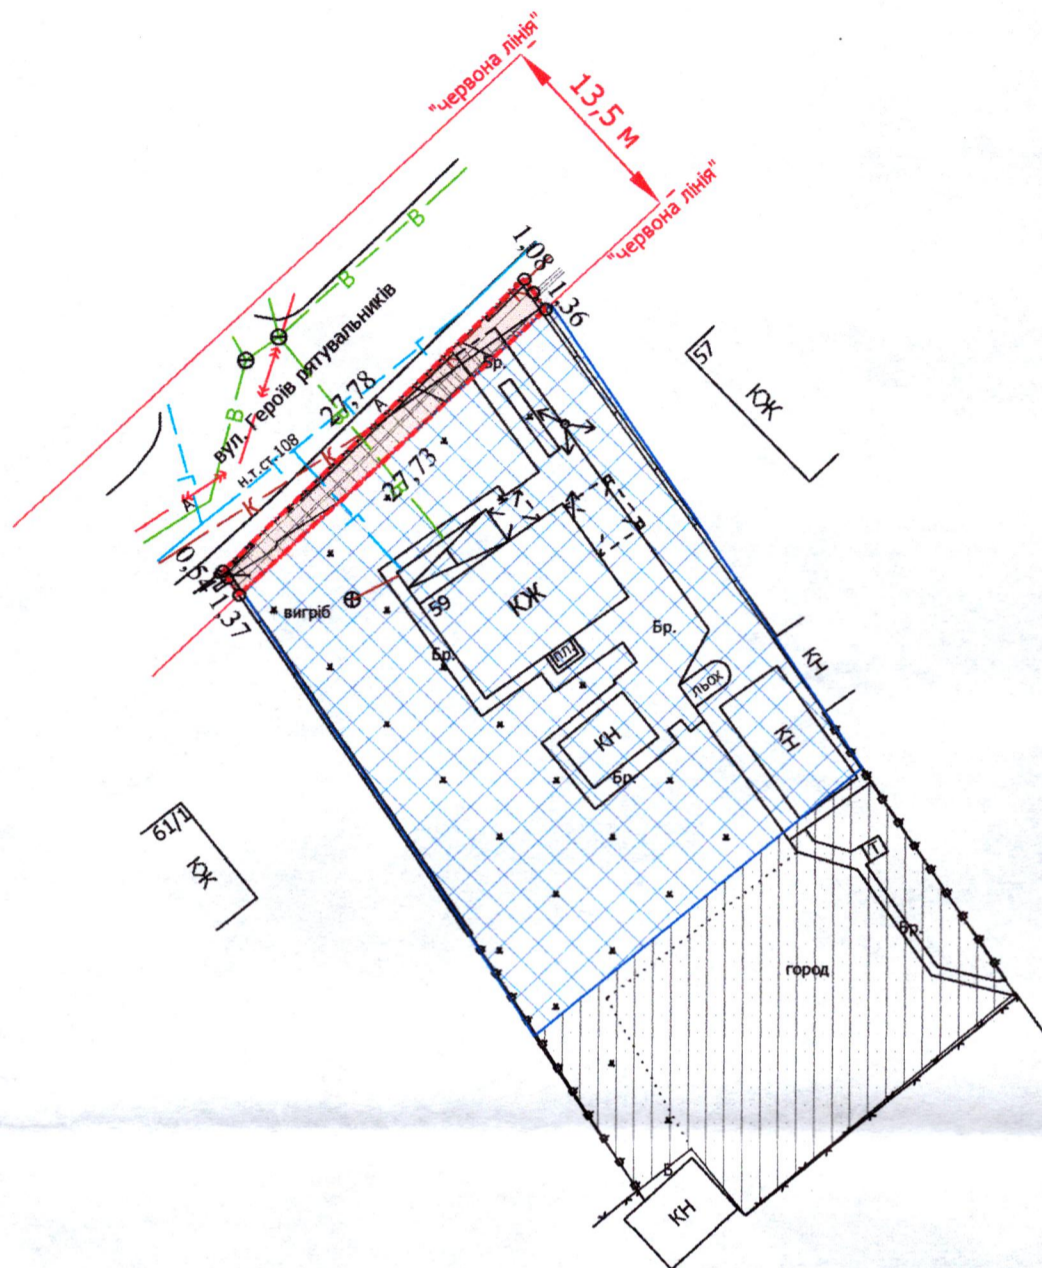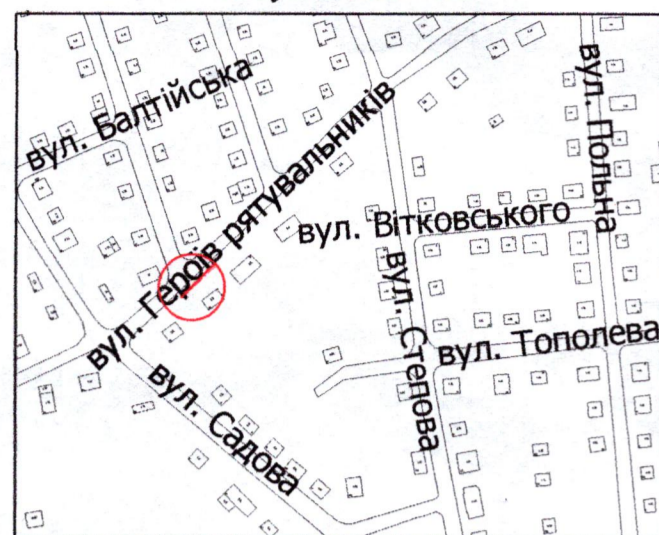

УМОВНІ ПОЗНАЧЕННЯ:

- 0,0060 га** — земельна ділянка, що надається в оренду в межах "червоних ліній" для обслуговування жилого будинку, господарських будівель і споруд [02.01 - для будівництва і обслуговування житлового будинку, господарських будівель і споруд (присадибна ділянка)]
- 0,1000 га** — земельна ділянка у власності гр. Четвергової Ю.Д. згідно з Державним актом на право власності на земельну ділянку від 22.12.2011 за № 071010001000813 (Серія ЯК № 059501), для будівництва та обслуговування жилого будинку, господарських будівель та споруд
- 0,0044 га** — обмеження, встановлене щодо використання земельної ділянки (охоронна зона навколо (уздовж) об'єкта зв'язку (01.04) - повітряна лінія електронної комунікаційної мережі)
- 0,0010 га** — обмеження, встановлене щодо використання земельної ділянки (охоронна зона навколо (уздовж) об'єкта енергетичної системи (01.05) - повітряна лінія електропередачі)
- 0,0053 га** — обмеження, встановлене щодо використання земельної ділянки (охоронна зона навколо інженерних комунікацій (01.08) - газопровід, водопровід, каналізація)
- 0,0060 га** — обмеження, встановлене щодо використання земельної ділянки [другий пояс зони санітарної охорони джерел та об'єктів централізованого питного водопостачання (обмеження) (02.01.2)]
- 0,0060 га** — обмеження, встановлене щодо використання земельної ділянки [території в червоних лініях (06.01.1)]
- 0,0478 га** — землекористування гр. Четвергової Ю.Д.

СЕКРЕТАР МІСЬКОЇ РАДИ \_\_\_\_\_ **Юрій БЕЗПЯТКО**

Директор	Завадський В.М.	Масштаб 1: 500
Перевірив	Завадський В.М.	
Виконав	Сілюк О.П.	Площа земельної ділянки (га)
ГП "Луцькземресурс"		З них в оренду (га)
		0,0060
		0,0060