

ПЛАН
земельної ділянки



Кадастровий номер: 0722883700:03:001:0588

Місце розташування: Волинська область, Луцький район
с. Зміїнець, вул. Медична, 29

Землекористувач:
громадянка Пукас Валентина Андріївна

Додаток до рішення міської ради
№ _____ від "___" _____ 20__ р.

Ситуаційна схема

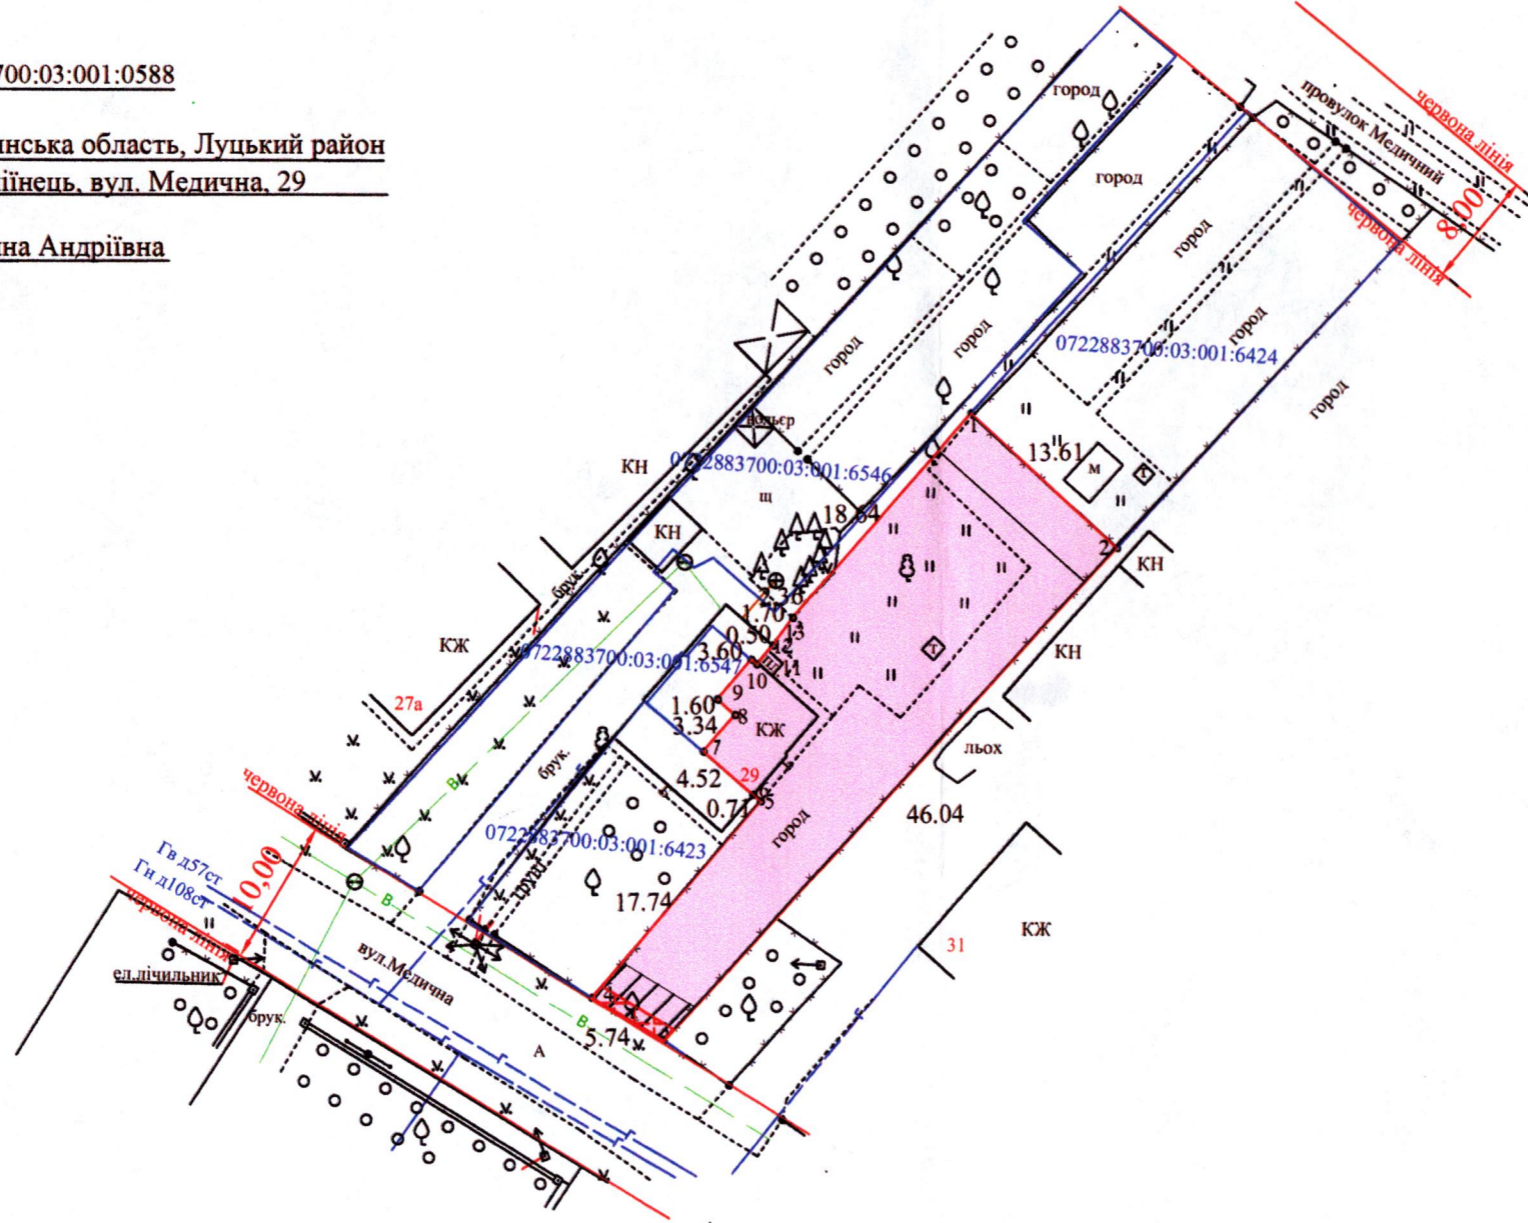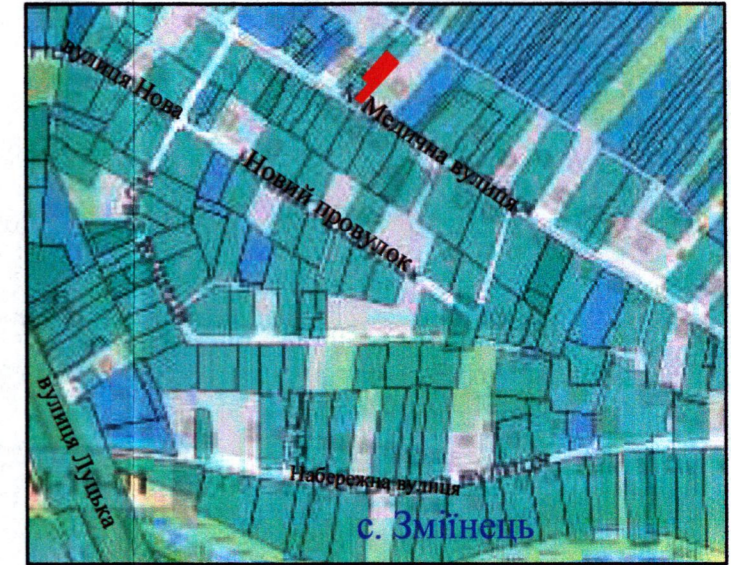

Умовні позначення:

- 0,0488га - земельна ділянка, що передається безоплатно у власність для будівництва і обслуговування житлового будинку, господарських будівель і споруд (присадибна ділянка) (02.01)
- 0,0006га - охоронна зона навколо (уздовж) енергетичної системи ЛЕП-04кВ (01.05)
- 0,0018га - охоронна зона навколо інженерних комунікацій (водопровід) (01.08)

СЕКРЕТАР МІСЬКОЇ РАДИ _____ Юрій БЕЗПЯТКО

Директор	Хвесик О.М.	Площа ділянки (га)	з них	
Виконала:	Хвесик О.М.		у власність	в оренду
Сертифікований інженер	Хвесик М.О.	0,0488	0,0488	-



Масштаб 1:500