

ПЛАН
земельної ділянки


Кадастровий номер:
0721882700:03:001:0263

Місце розташування:
Волинська область, Луцький район,
с. Кульчин, вул. Космонавтів, буд. 40


Землекористувач:
громадянка Лук'янець Віра Пилипівна

Додаток до рішення міської ради
№ _____ від "___" _____ 202__ р.

Ситуаційна схема

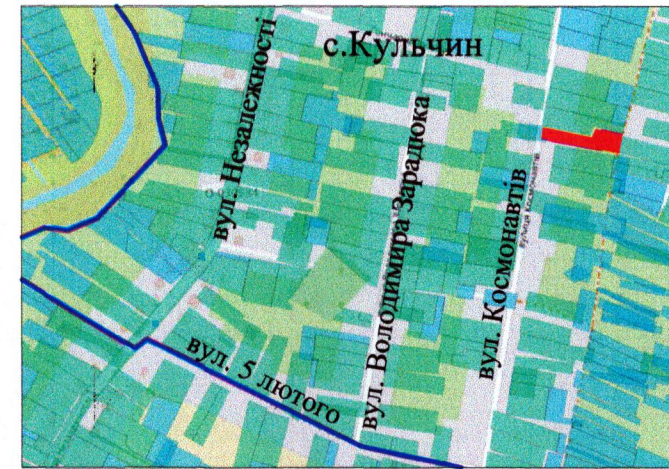

— межа с. Кульчин

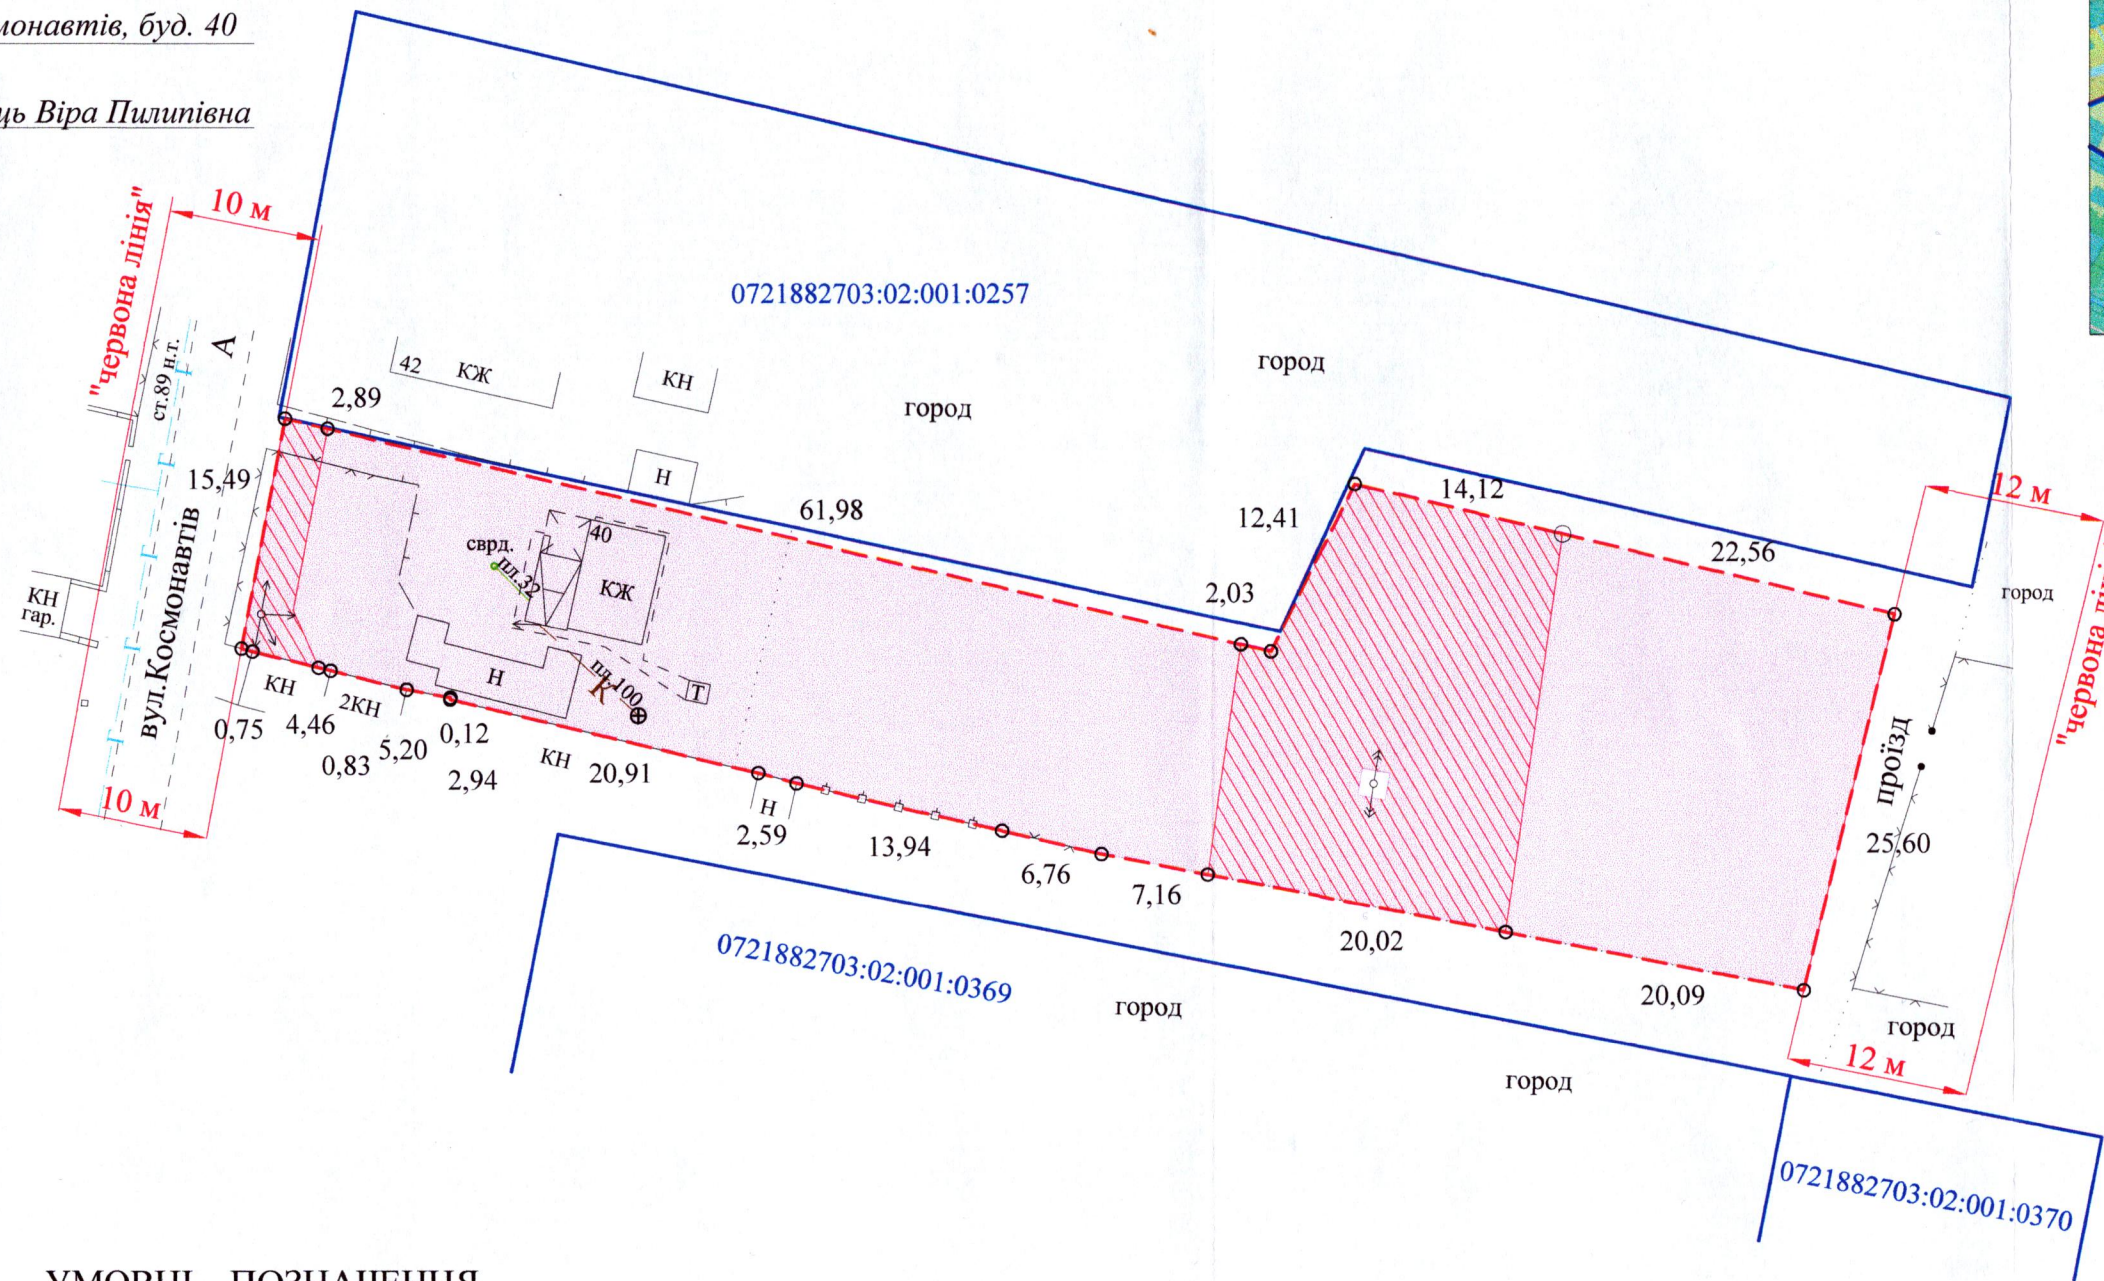

УМОВНІ ПОЗНАЧЕННЯ

0,2063 га — земельна ділянка, що передається безоплатно у власність для будівництва і обслуговування житлового будинку, господарських будівель і споруд (присадибна ділянка) - 02.01

0,0452 га — обмеження, встановлені щодо використання земельної ділянки [охоронна зона навколо (уздовж) об'єкта енергетичної системи (ПЛ-10 кВ) (01.05)]

СЕКРЕТАР МІСЬКОЇ РАДИ _____ Юрій БЕЗПЯТКО

Підписано: А.М. Груш Відповідальний за якість робіт: А.М. Груш Виконав: А.М. Груш Фізична особа-підприсемер: Груш Анатолій Миколайович	Масштаб 1: 500	
	Площа ділянки (га)	3 них у власність (га)
	0,2063	0,2063