



**ПЛАН**  
земельної ділянки


Кадастровий №: 0722884300:02:001:0197

Місце розташування: Волинська область, Луцький район, с. Городок

Власник:  
громадянка Ясюк Ірина Ростиславівна

0722884300:02:001:1532

0722884300:02:001:0199

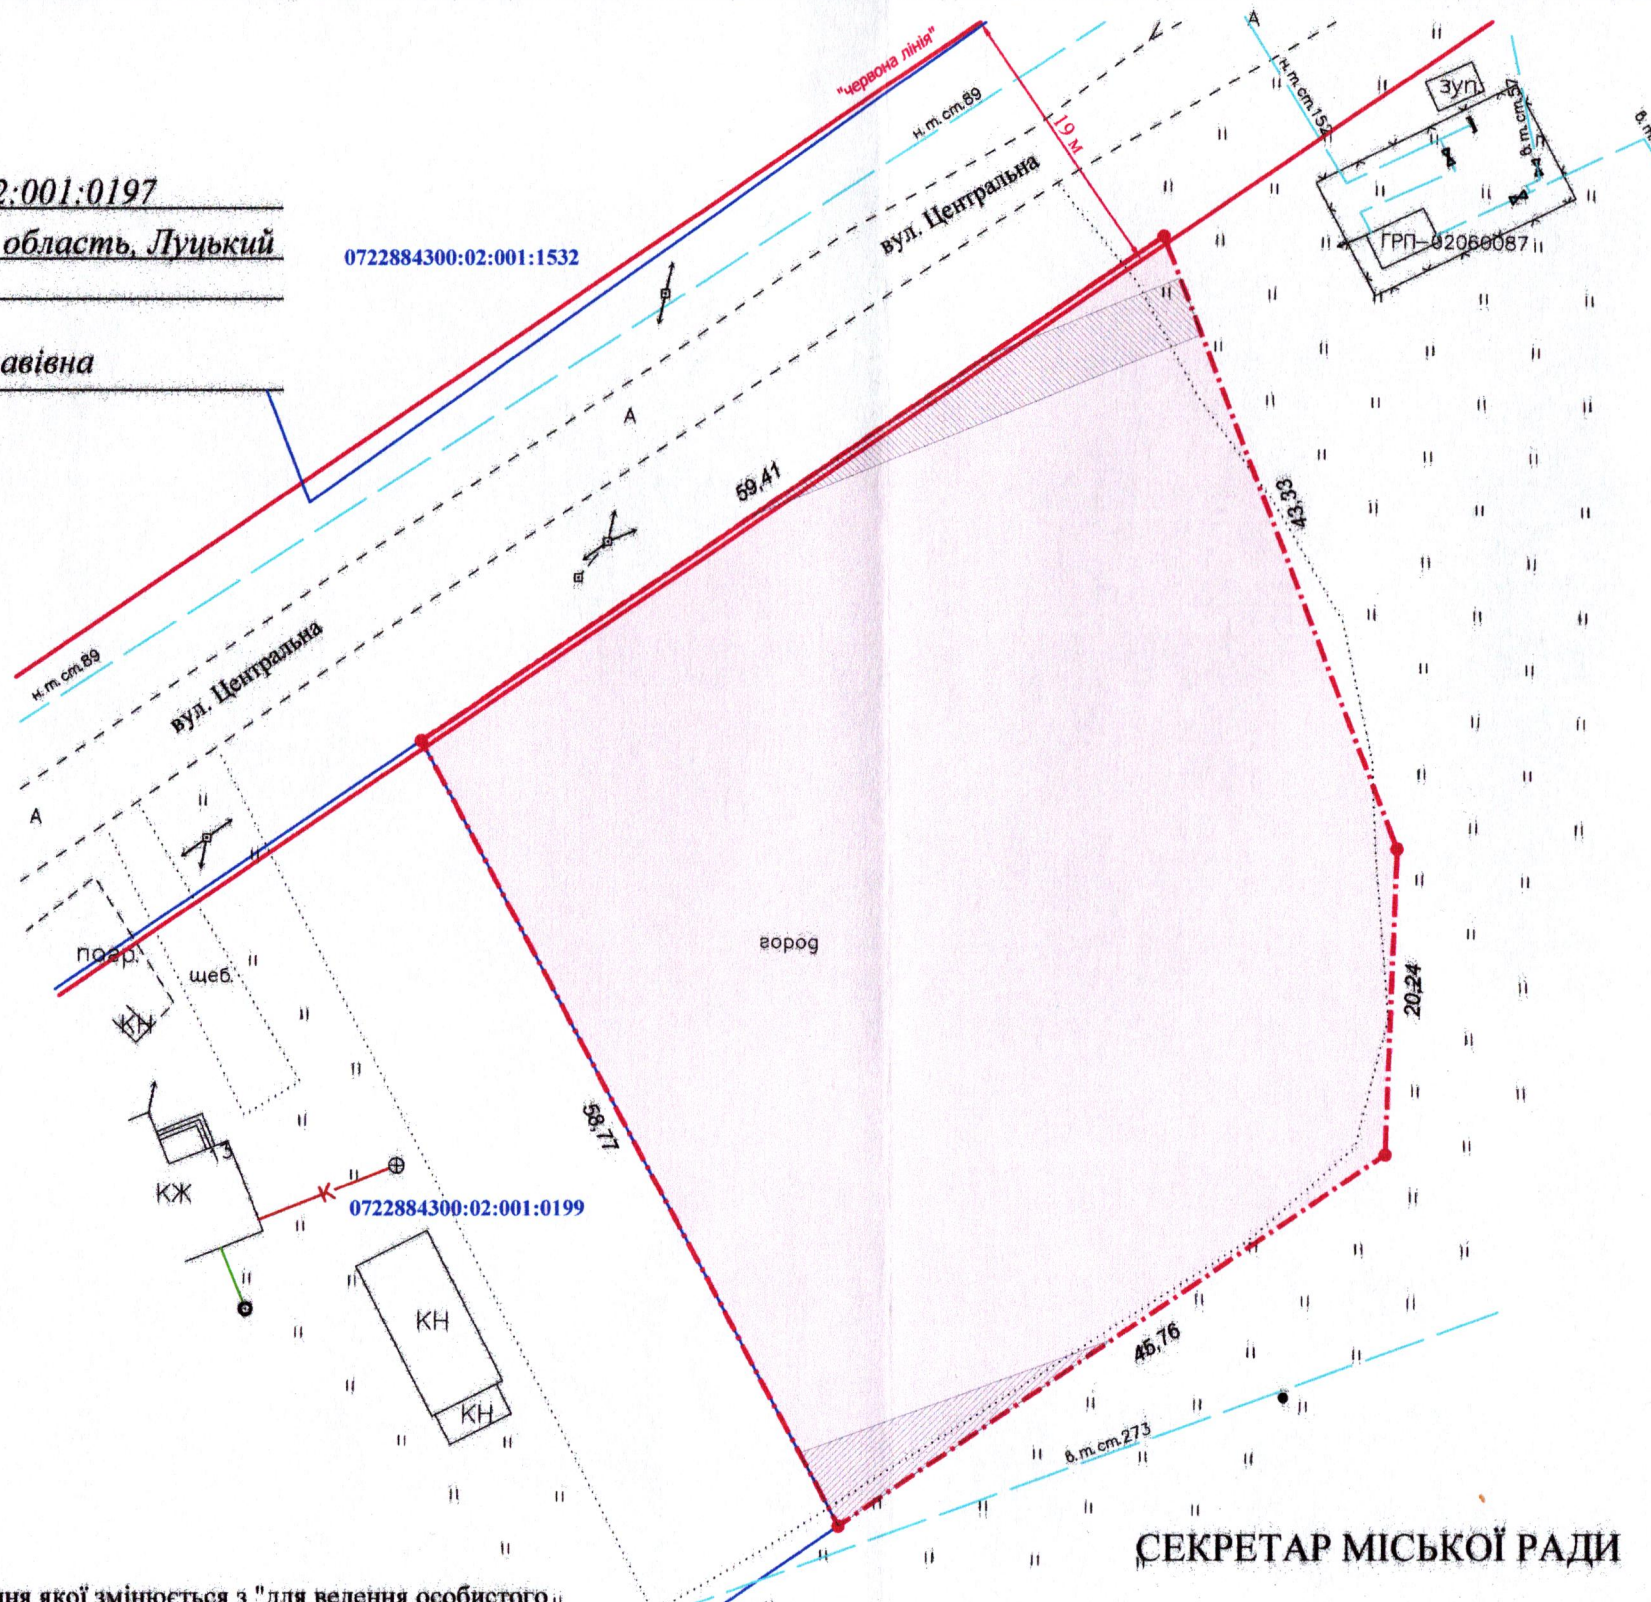

Додаток до рішення міської ради  
№ \_\_\_\_\_ від "\_\_\_" \_\_\_\_\_ 20\_\_ р.

Ситуаційна схема



- межа с. Городок

**УМОВНІ ПОЗНАЧЕННЯ:**

- 0,3185 га - земельна ділянка, цільове призначення якої змінюється з "для ведення особистого селянського господарства" (01.03) на "для будівництва і обслуговування житлового будинку, господарських будівель і споруд (присадибна ділянка)" (02.01)
- 0,0091 га - обмеження, встановлене щодо використання земельної ділянки [охоронна зона навколо (уздовж) об'єкта енергетичної системи (01.05) - повітряна лінія електропередачі]
- 0,0060 га - обмеження, встановлене щодо використання земельної ділянки [охоронна зона навколо інженерних комунікацій (01.08) - газопровід]
- 0,0029 га - обмеження, встановлене щодо використання земельної ділянки [території в червоних лініях (06.01.1)]

**СЕКРЕТАР МІСЬКОЇ РАДИ**

**Юрій БЕЗПЯТКО**

|   |                |  |             |
|---|----------------|--|-------------|
| Директор<br>Відповідальний за<br>якість робіт<br>«ГЦНТП<br>ПЛЮС»<br>ТЗОВ "ГЦНТП+" | Крисак А.І.    | Масштаб 1: 500<br><br>Площа ділянки (га)<br>0,3185 | 3           |
|   | Галецький Д.В. |  | у власності |