

ПЛАН  
земельної ділянки


Кадастровий №: 0722881000:03:001:2494

Місце розташування: Волинська область, Луцький район, с. Тарасове

Землекористувач:  
громадянин Касперська Людмила Лаврентіївна

Додаток до рішення міської ради  
№ \_\_\_\_\_ від "\_\_\_" \_\_\_\_\_ 20\_\_ р.

Ситуаційна схема

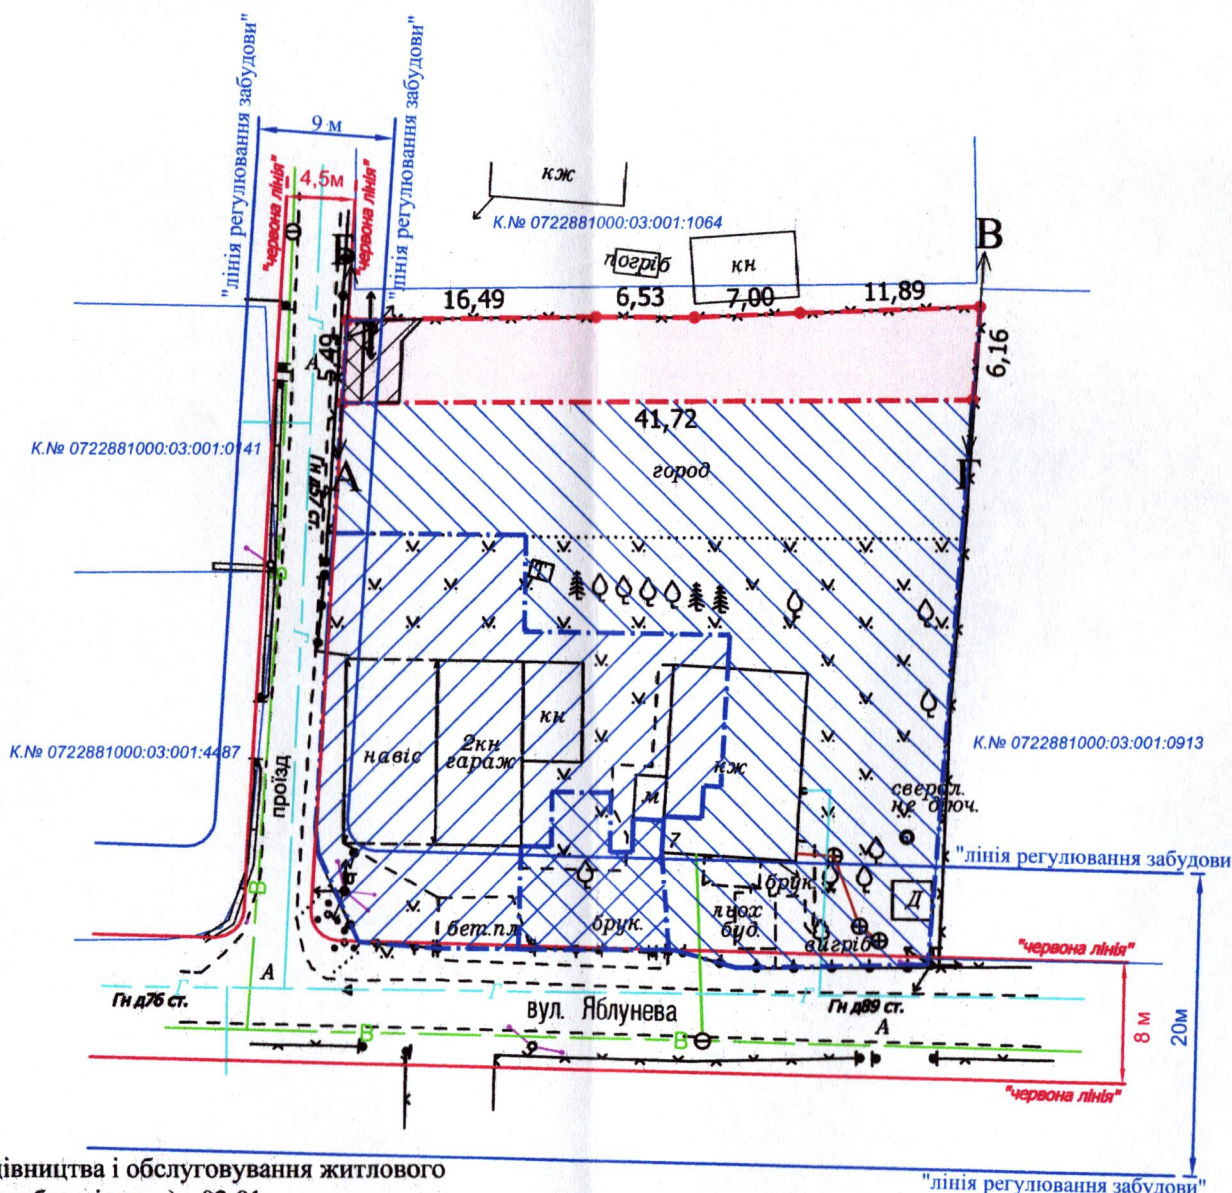

УМОВНІ ПОЗНАЧЕННЯ:

- 0,0238 га — земельна ділянка, що надається в оренду для будівництва і обслуговування житлового будинку, господарських будівель і споруд (присадибна ділянка) - 02.01
- 0,0905 га — земельна ділянка гр. Касперської Л.Л., право власності на яку зареєстровано в Державному реєстрі речових прав на нерухоме майно від 03.07.2023р., номер запису про право власності: 50887225, для будівництва і обслуговування житлового будинку, господарських будівель і споруд (присадибна ділянка)
- 0,0512 га — земельна ділянка гр. Касперської Л.Л., право власності на яку зареєстровано в Державному реєстрі речових прав на нерухоме майно від 03.07.2023р., номер запису про право власності: 50886754, для будівництва і обслуговування житлового будинку, господарських будівель і споруд (присадибна ділянка)
- 0,0083 га — земельна ділянка гр. Касперської Л.Л., право власності на яку зареєстровано в Державному реєстрі речових прав на нерухоме майно від 25.05.2023р., номер запису про право власності: 50426789, для будівництва і обслуговування житлового будинку, господарських будівель і споруд (присадибна ділянка)
- 0,0021 га — обмеження, встановлене щодо використання земельної ділянки [охоронна зона навколо (уздовж) об'єкта енергетичної системи (01.05) - повітряна лінія електропередачі (0,4 кВ)]
- 0,0007 га — обмеження, встановлене щодо використання земельної ділянки [охоронна зона навколо інженерних комунікацій (01.08) - водопровід]
- 0,0012 га — обмеження, встановлене щодо використання земельної ділянки [зона регулювання забудови (01.02.2)]

СЕКРЕТАР МІСЬКОЇ РАДИ

Юрій БЕЗПЯТКО

ФОП Відповідальний за якість роботи <b>МЕНДЕЛЬ</b> <b>ВАДИМ</b> <b>ПАВЛОВИЧ</b> ФОП Мендель Вадим Павлович * 3192573	Мендель В.П. Мендель В.П. <b>Вадим</b> <b>Павлович</b> * Кваліфікаційний номер 3192573	Масштаб 1: 500	
		Площа ділянки (га)	З них в оренду
		0,0238	0,0238