


ПЛАН
земельної ділянки

Додаток до рішення міської ради
№ _____ від "___" _____ 202__ р.

Місце розташування: м. Луцьк, вул. Львівська, 126

Землекористувач: громадянка Шаварська Галина Іванівна

Ситуаційний план

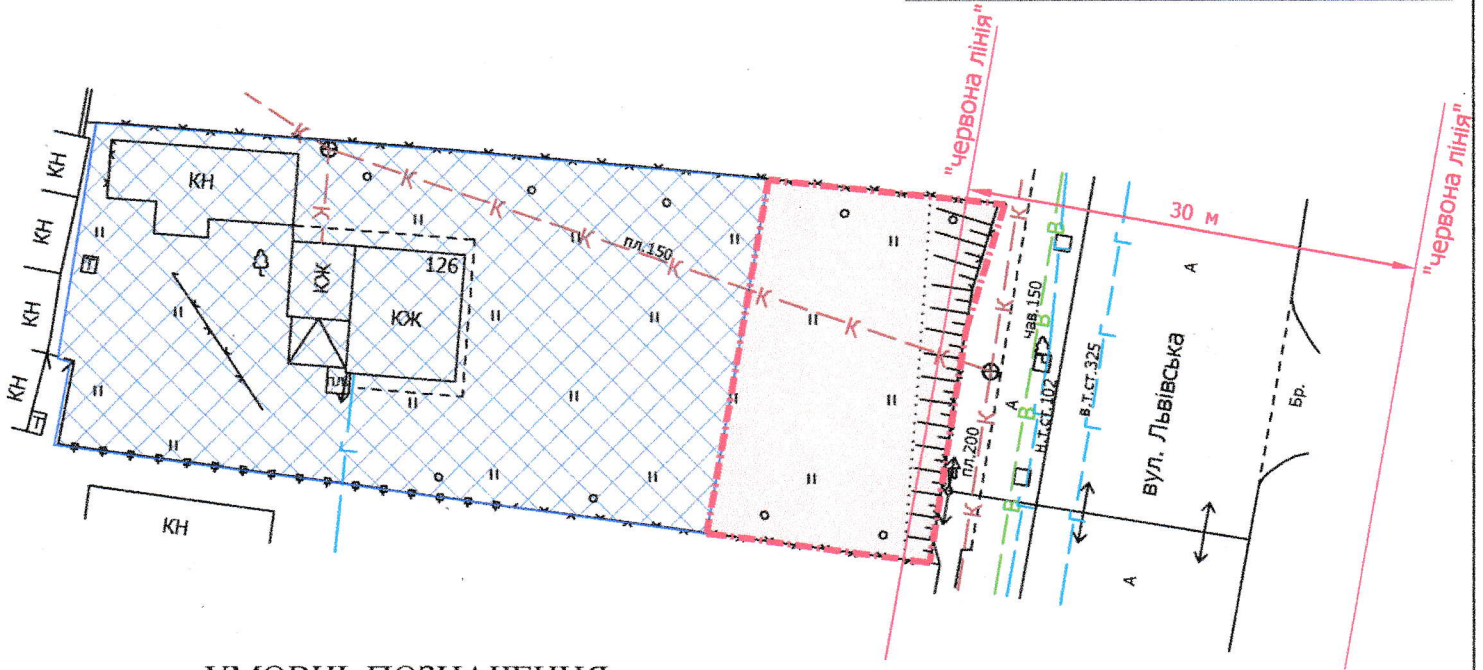

УМОВНІ ПОЗНАЧЕННЯ

0,04 га — земельна ділянка, що планується до відведення в оренду для будівництва та обслуговування жилого будинку, господарських будівель і споруд [02.01 - для будівництва і обслуговування житлового будинку, господарських будівель і споруд (присадибна ділянка)]

0,1000 га — земельна ділянка гр. Шаварської Г.І., право власності на яку зареєстровано в Державному реєстрі речових прав на нерухоме майно 26.01.2017, номер запису про право власності: 18803446, для будівництва та обслуговування жилого будинку, господарських будівель і споруд

СЕКРЕТАР МІСЬКОЇ РАДИ _____ **Юрій БЕЗПЯТКО**

Директор	<i>[підпис]</i>	Завадський В.М.	Масштаб 1: 500	
Перевірив	<i>[підпис]</i>	Завадський В.М.	Орієнтовна площа земельної ділянки (га)	З них
Виконав	<i>[підпис]</i>	Кунц О.Ю.		в оренду (га)
ІПТ "Луцькземресурс"			0,04	-

