
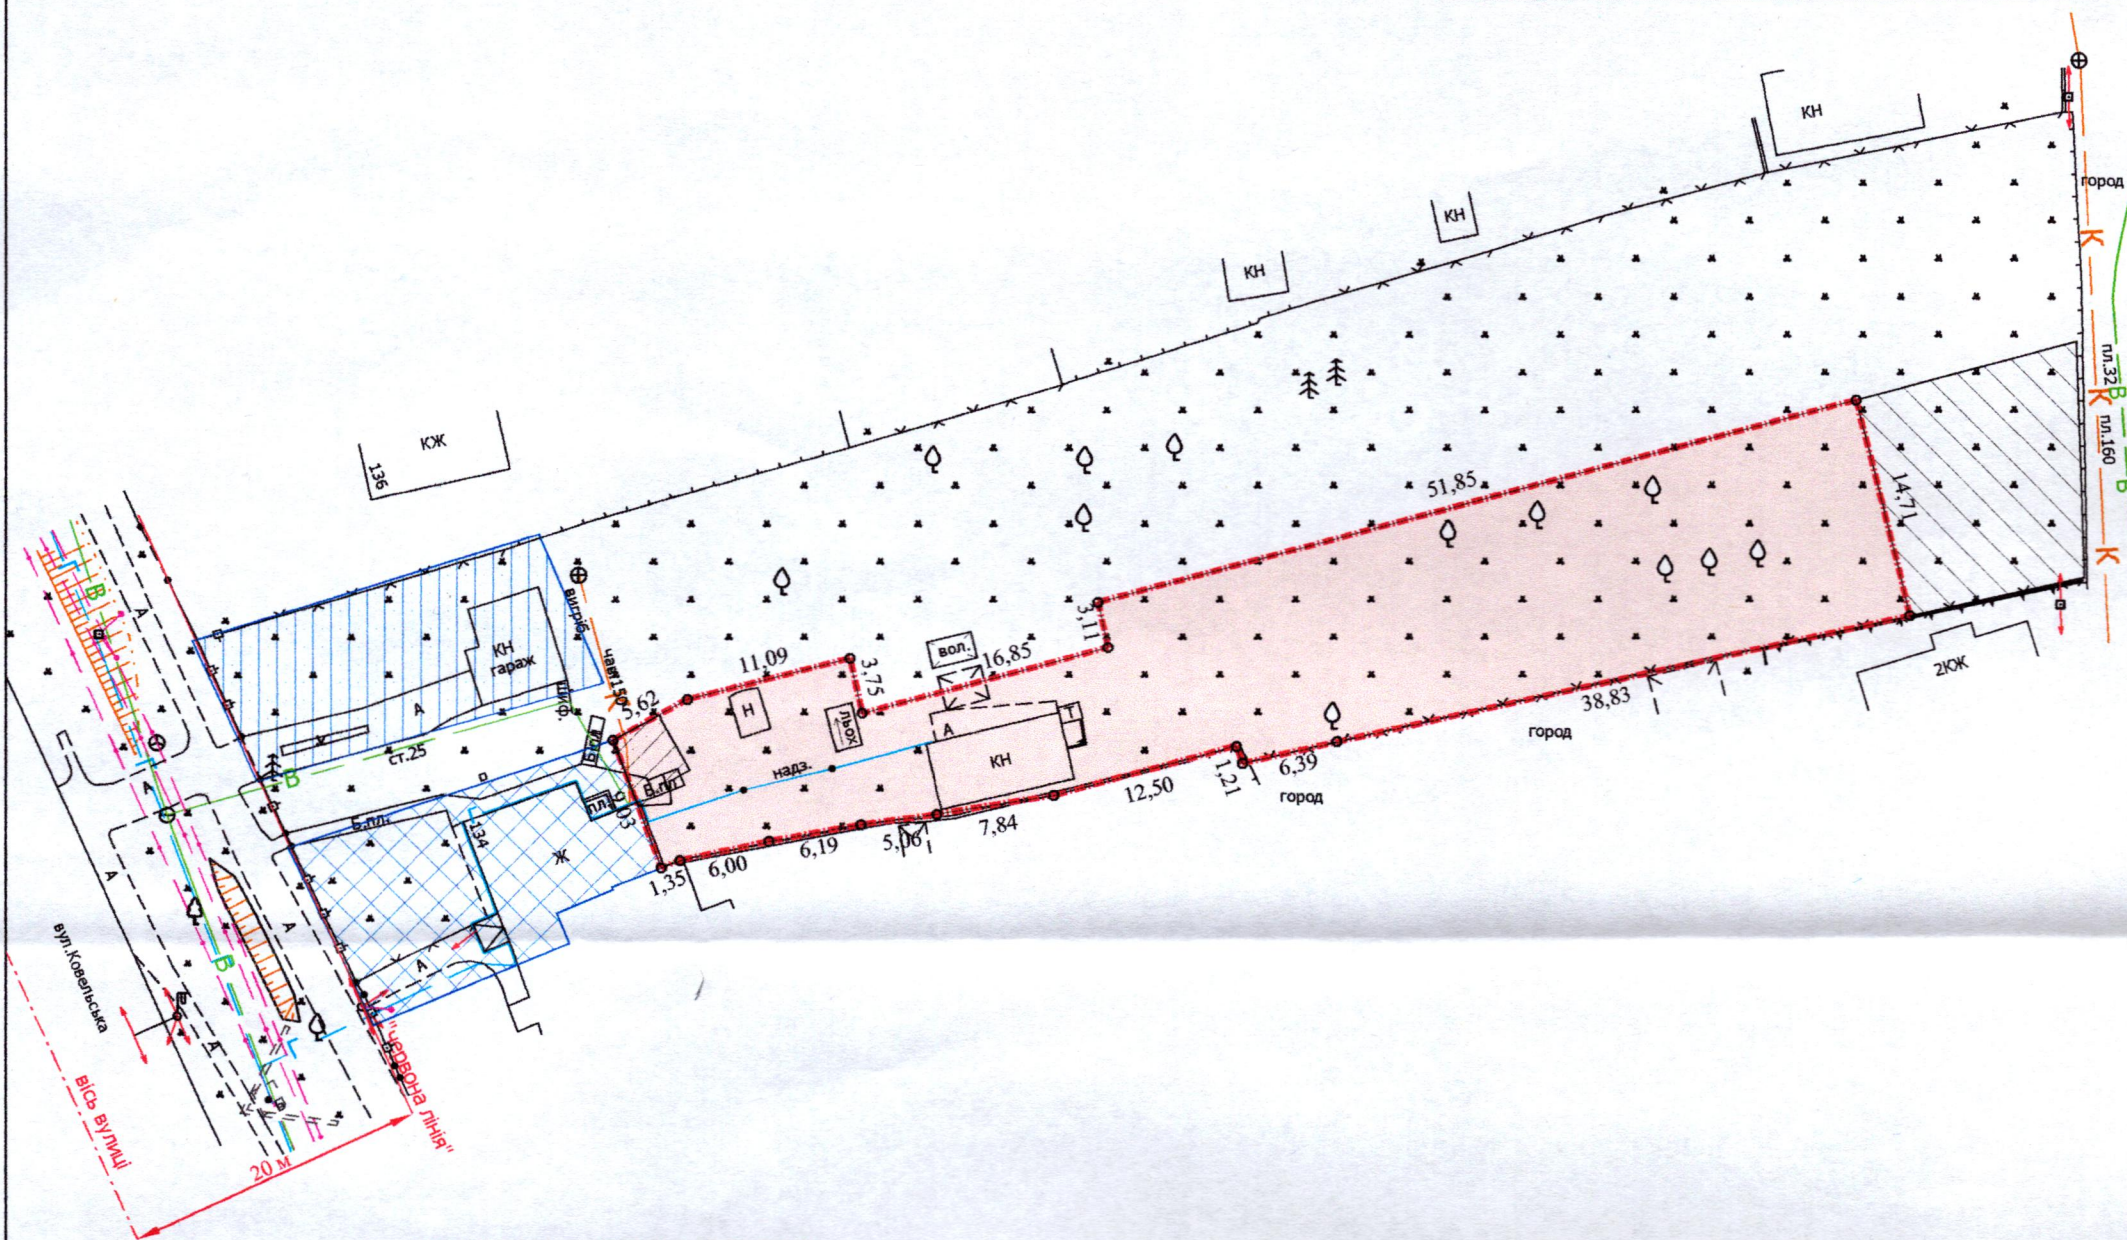


ПЛАН
земельної ділянки

Додаток до рішення міської ради
№ _____ від "___" "___" 202__ р.

Кадастровий номер: 0710100000:21:003:0115
Місце розташування: м. Луцьк, вул. Ковельська, 134
Землекористувач: громадянин Курочко Назарій Васильович

Ситуаційний план

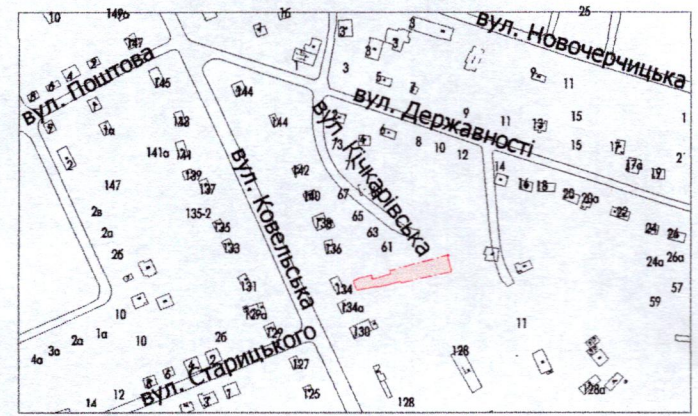

УМОВНІ ПОЗНАЧЕННЯ

- 0,1000 га** — земельна ділянка, що надається в оренду для будівництва та обслуговування жилого будинку, господарських будівель і споруд [02.01 - для будівництва і обслуговування житлового будинку, господарських будівель і споруд (присадибна ділянка)]
- 0,1000 га** — земельна ділянка Луцької міської територіальної громади, в особі Луцької міської ради, право власності на яку зареєстровано в Державному реєстрі речових прав на нерухоме майно 11.12.2019, номер запису: 34967273
- 0,0252 га** — земельна ділянка гр. Курочка Н.В., право власності на яку зареєстровано в Державному реєстрі речових прав на нерухоме майно 23.04.2021, номер запису про право власності: 41656963, для будівництва і обслуговування житлового будинку, господарських будівель і споруд (присадибна ділянка)
- 0,0248 га** — земельна ділянка гр. Курочка Н.В., право власності на яку зареєстровано в Державному реєстрі речових прав на нерухоме майно 23.04.2021, номер запису про право власності: 41656829, для будівництва і обслуговування житлового будинку, господарських будівель і споруд (присадибна ділянка)
- 0,0018 га** — обмеження, встановлене щодо використання земельної ділянки (охоронна зона навколо інженерних комунікацій (01.08) - водопровід, каналізація)
- 0,0202 га** — землекористування гр. Курочка Н.В.

СЕКРЕТАР МІСЬКОЇ РАДИ

Юрій БЕЗПЯТКО

Директор	Завадський В.М.	Масштаб 1: 500
Перевірив	Завадський В.М.	
Виконав	Сілок О.П.	Площа земельної ділянки (га)
ІПП "Луцькземресурс" МІХАЙЛОВИЧ № 002115		3 них
		в оренду (га)
		0,1000
		0,1000